




POHLED SEVEROZÁPADNÍ

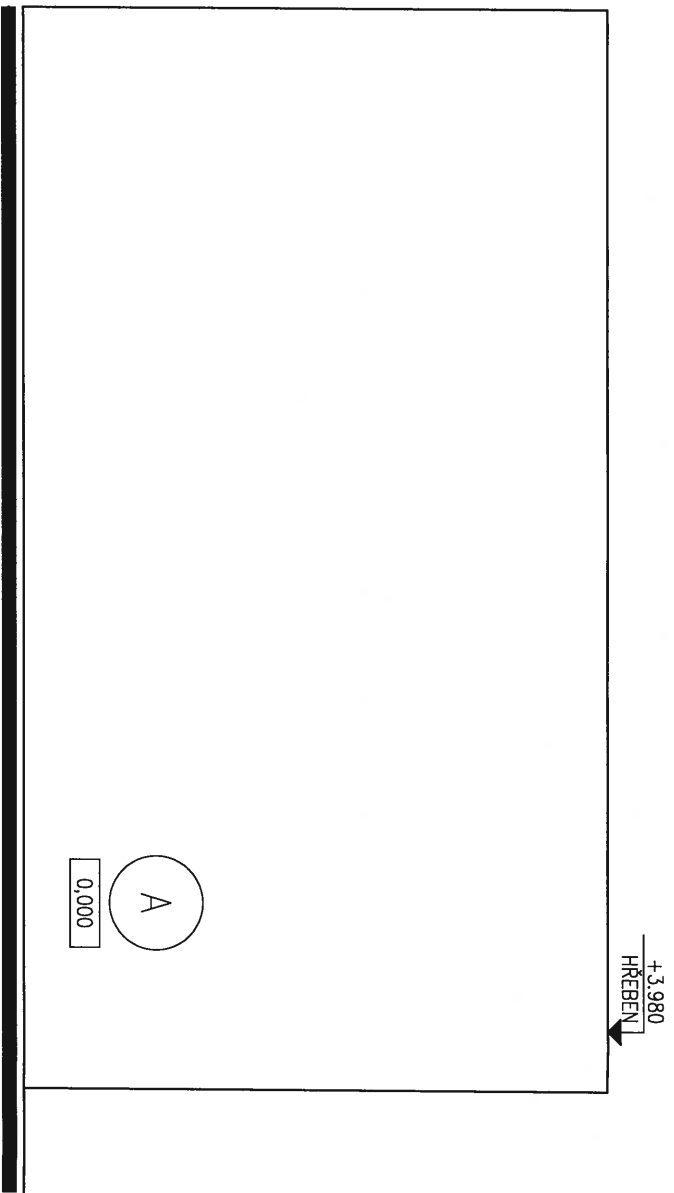


POHLED SEVEROVÝCHODNÍ

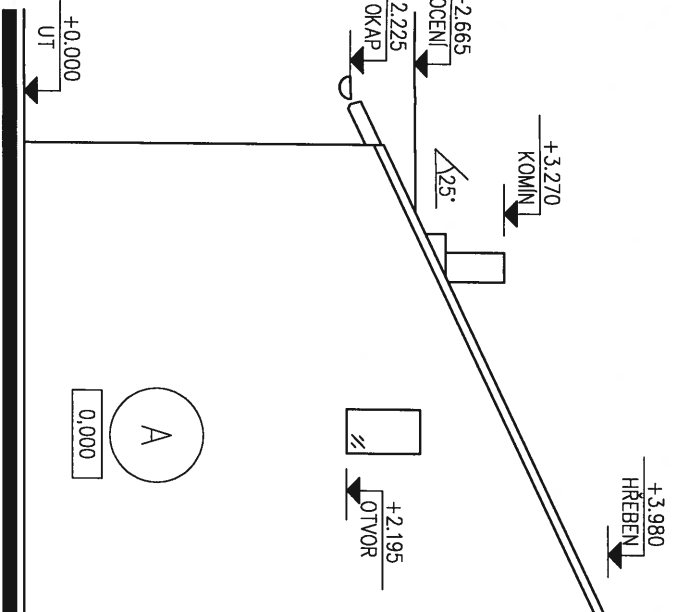

POHLED JHOZÁPADNÍ

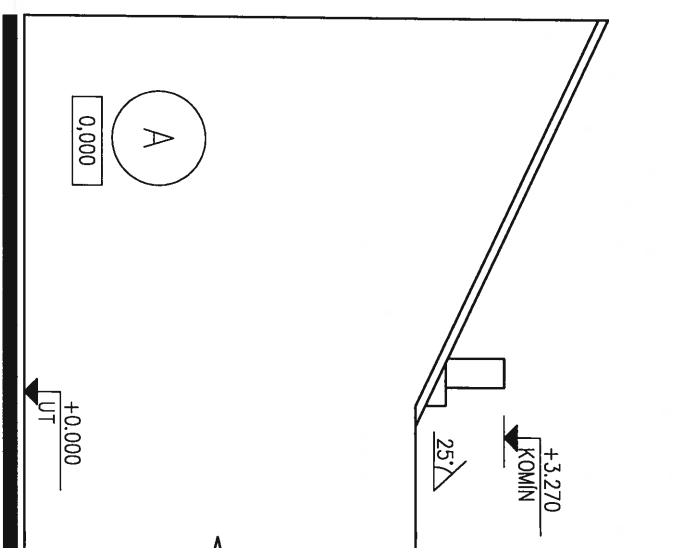

POHLED JHOVÝCHODNÍ

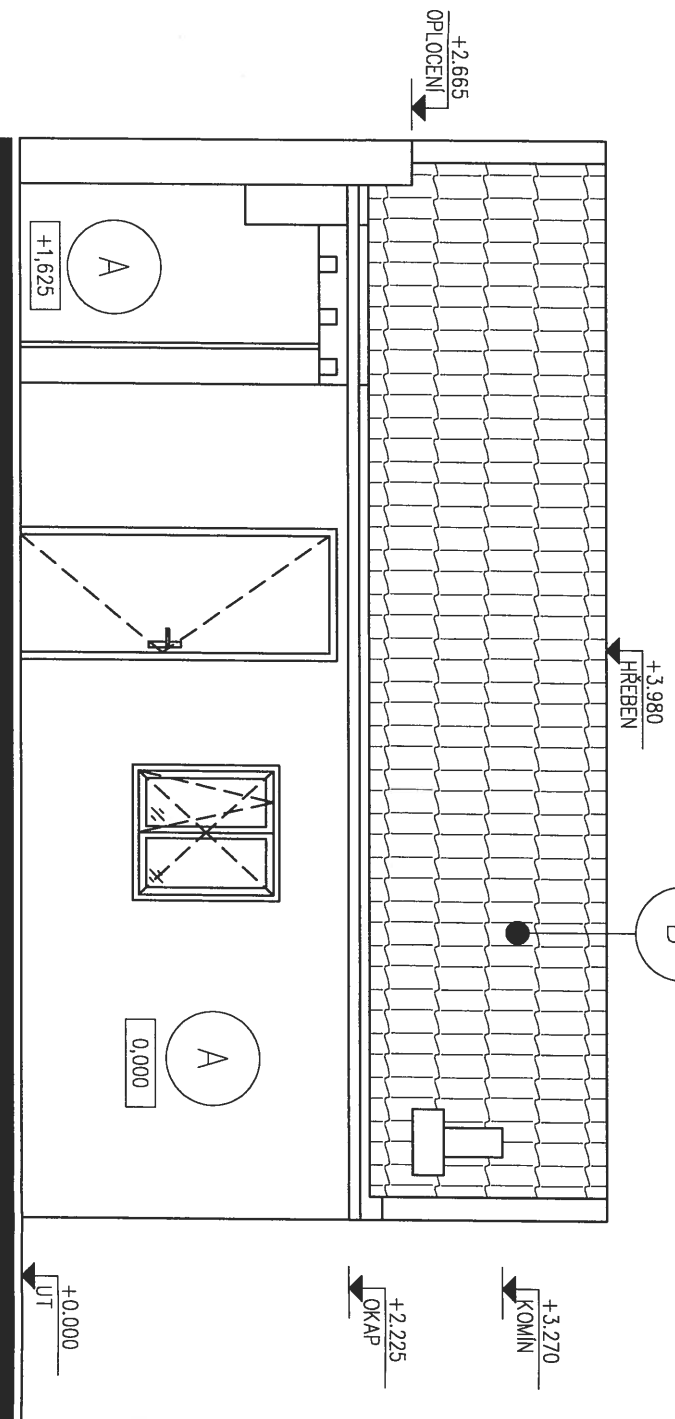

SO.02 – STAVBA KŮLNY

LEGENDA

- A FASÁDNÍ OMÍTKA, BÉŽOVÁ
- B STŘEŠNÍ KRYTINA, STŘEŠNÍ TAŠKA

civilista



Stupeň dokumentace:

Dokumentace pasportu stavby

Název projektu:

Stavba RD a kůlny

Místo stavby:

poz. parc. č. 173, 7/1 a 7/3, k.ú. Hostouň u Prahy

Investor:

Část dokumentace:

D Zjednodušená výkresová dokumentace

Název výkresu:

SO.02 POHLEDY

Generální projektant:

Atelier Civilista s.r.o.
IČ: 03776841
T: 777 643 158
info@ateliercivilista.cz

Číslo zakázky:

130/2024

Datum:

09/2024

Měřítko:

1:50

Hlavní projektant:


Jiří Tesař

Vypracoval:

Matyáš Supek

Číslo výkresu:

D.10

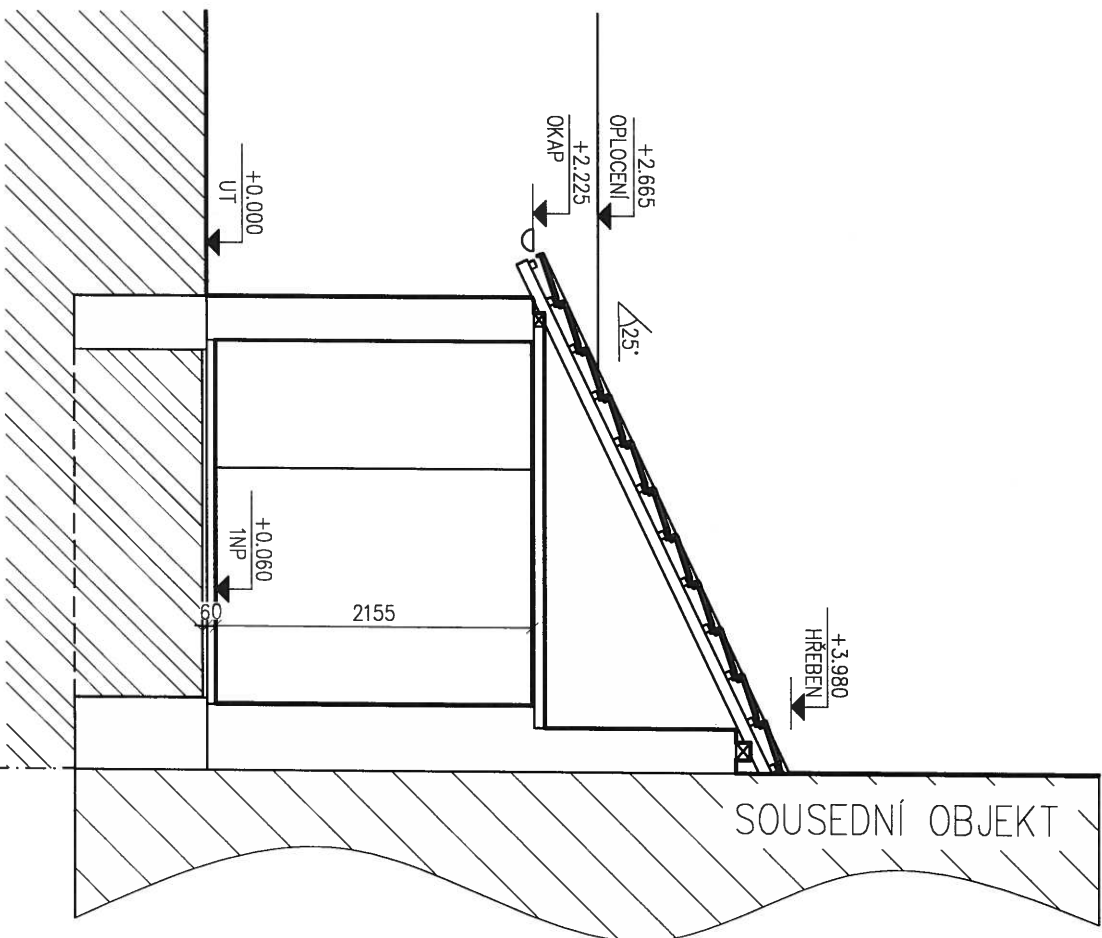

SO.02 – STAVBA KŮLNY


LEGENDA MATERIÁLŮ:

- STÁVAJÍCÍ KONSTRUKCE
- ROSTLÁ ZEMLINA

civilista



Stupeň dokumentace:		Dokumentace pasportu stavby		Generální projektant:	
Název projektu:		Stavba RD a kůlny		Atelier Civilista s.r.o. IČ: 03776841 T: 777 643 158 info@ateliercivilista.cz	
Místo stavby:		poz. parc. č. 173, 7/1 a 7/3, k.ú. Hostouň u Prahy		Číslo zakázky:	
Investor:		[REDACTED]		Datum:	
				09/2024	
				Měřítko:	
				1:50	
				Hlavní projektant:	
				Jiří Tesař	
Část dokumentace:		D Zjednodušená výkresová dokumentace		Vypracoval:	
Název výkresu:		SO.02 PŘÍČNÝ ŘEZ A-A		Matyáš Supek	
				Číslo výkresu:	
				D.09	

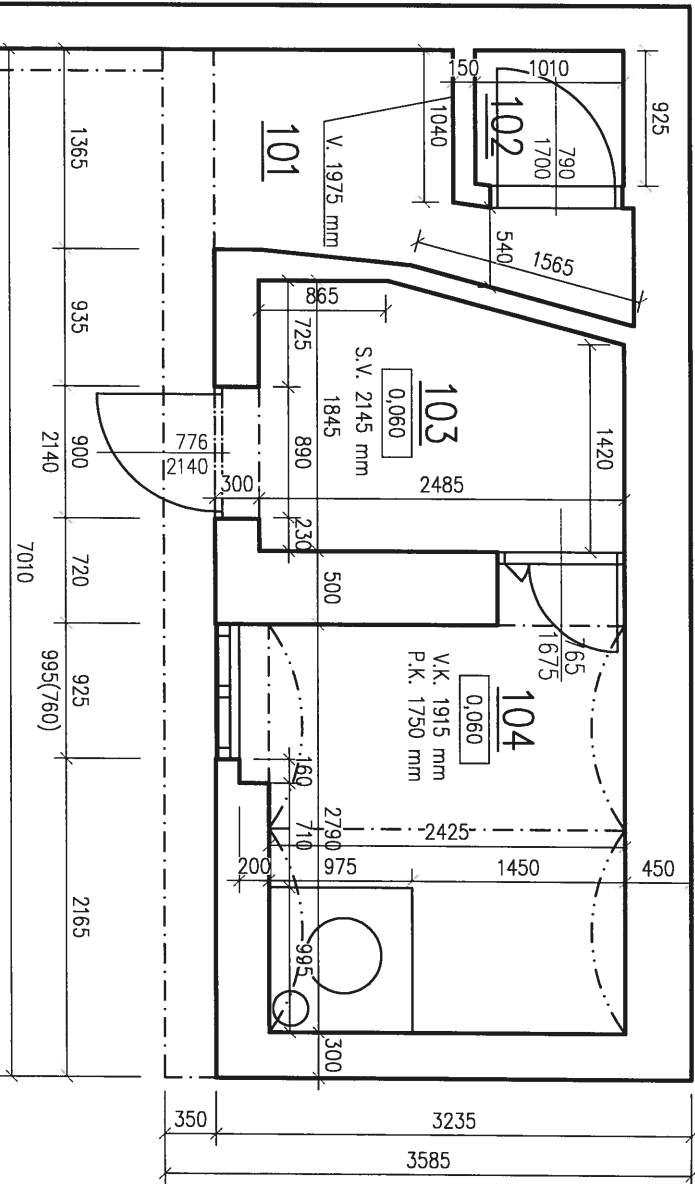

PARC. č.
174

HRANICE POZEMKU

PARC. č.
173


SO.02 – STAVBA KŮLNY

LEGENDA MÍSTNOSTÍ			
Č.M.	NAZEV MÍSTNOSTI	PLOCHA m²	DRUH PODLAHY
101	CHLEEV	3.10	ZEMINA
102	KOMORA	0.93	KERAM. DLAŽBA
103	SKLAD	4.47	KERAM. DLAŽBA
104	SKLAD	6.37	KERAM. DLAŽBA
CELKOVÁ PLOCHA		14.88	

LEGENDA MATERIÁLŮ:



STAVAJÍCÍ KONSTRUKCE

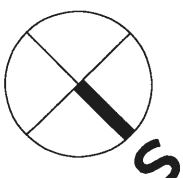


civilista




Stupeň dokumentace:		Dokumentace pasportu stavby	
Název projektu:		Stavba RD a kůlny	
Místo stavby:		poz. parc. č. 173, 7/1 a 7/3, k.ú. Hostouň u Prahy	
Investor:		[Redacted]	
Část dokumentace:		D Zjednodušená výkresová dokumentace	
Název výkresu:		S0.02 PŮDORYS INP	
Generální projektant:		Ateliér Civilista s.r.o. IČ: 03776841 T: 777 643 158 info@ateliercivilista.cz	
Číslo zakázky:		130/2024	
Datum:		09/2024	
Měřítko:		1:50	
Hlavní projektant:		Jiří Tesář	
Výpracoval:		Matyáš Supek	
Cíle výkresu:		D.08	

POHLED JIHOZÁPADNÍ

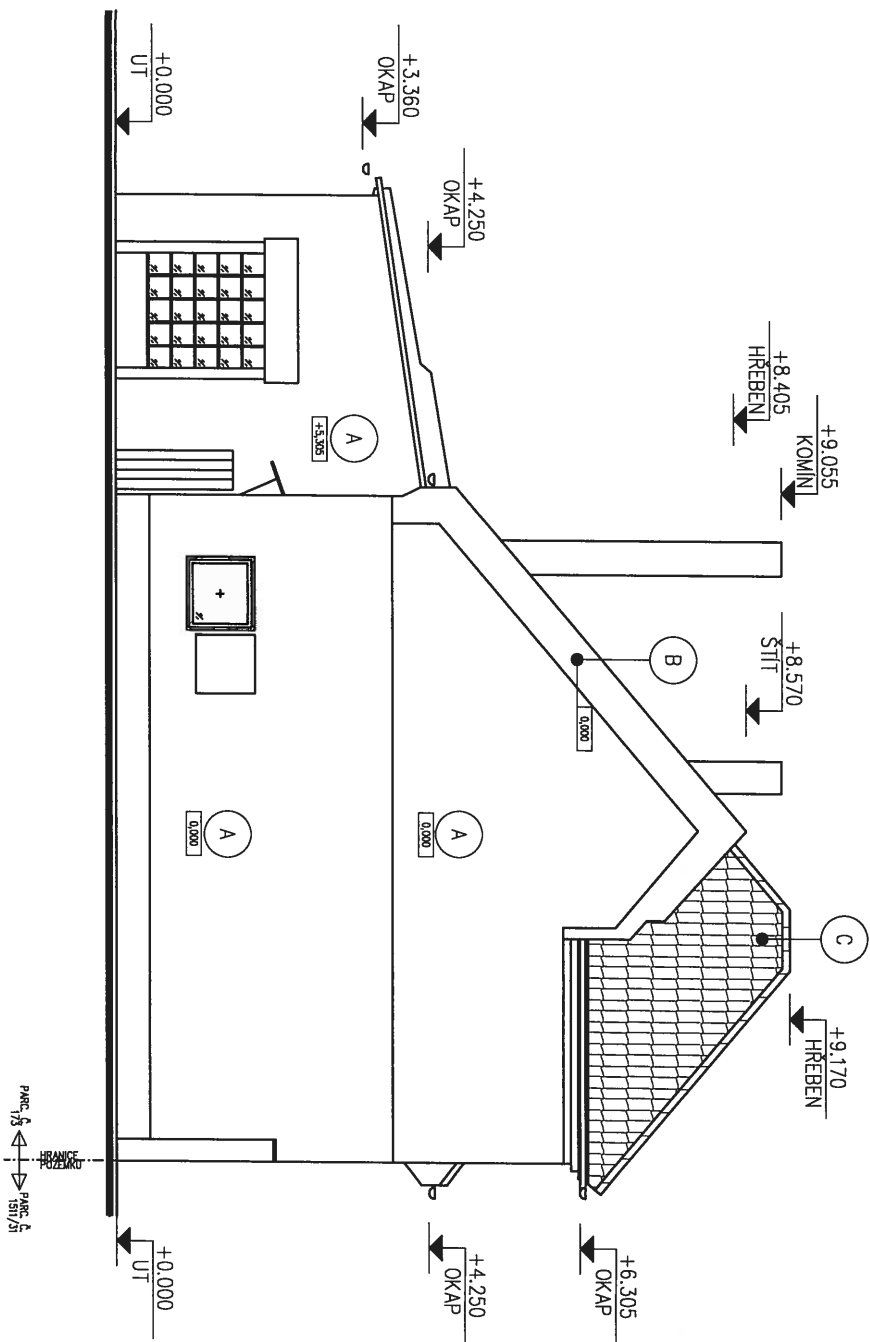

POHLED JIHOVÝCHODNÍ

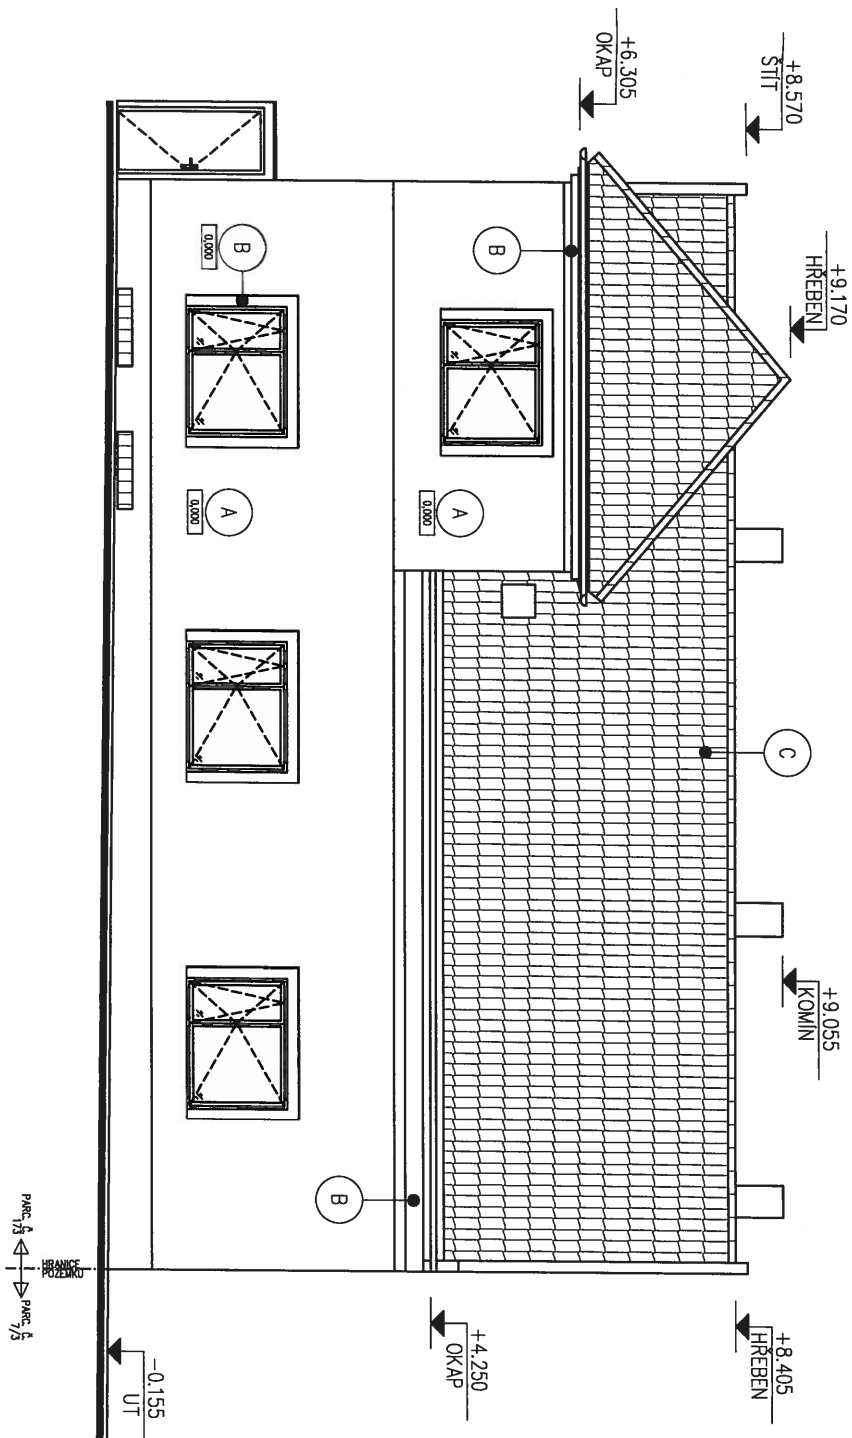

SO.01 – STAVBA RD

LEGENDA

- A FASÁDNÍ OMÍTKA, ŠEDÁ
- B FASÁDNÍ OMÍTKA, ČERVENÁ
- C STŘEŠNÍ KRYTINA, STŘEŠNÍ TAŠKA

civilista



Stupeň dokumentace:

Dokumentace pasportu stavby

Název projektu:

Stavba RD a kůlny

Místo stavby:

poz. parc. č. 173, 7/1 a 7/3, k.ú. Hostouň u Prahy

Investor:

[Redacted]

Část dokumentace:

D Zjednodušená výkresová dokumentace

Název výkresu:

SO.01 POHLEDY

Generální projektant:

Ateliér Civilista s.r.o.
IČ: 03776841
T: 777 643 158
info@ateliercivilista.cz

Číslo zakázky:

130/2024

Datum:

09/2024

Měřítko:

1:100

Hlavní projektant:

Jiří Tesaj


Vypracoval:

Matyáš Supek


Číslo výkresu:

D.07

POHLED SEVEROVÝCHODNÍ

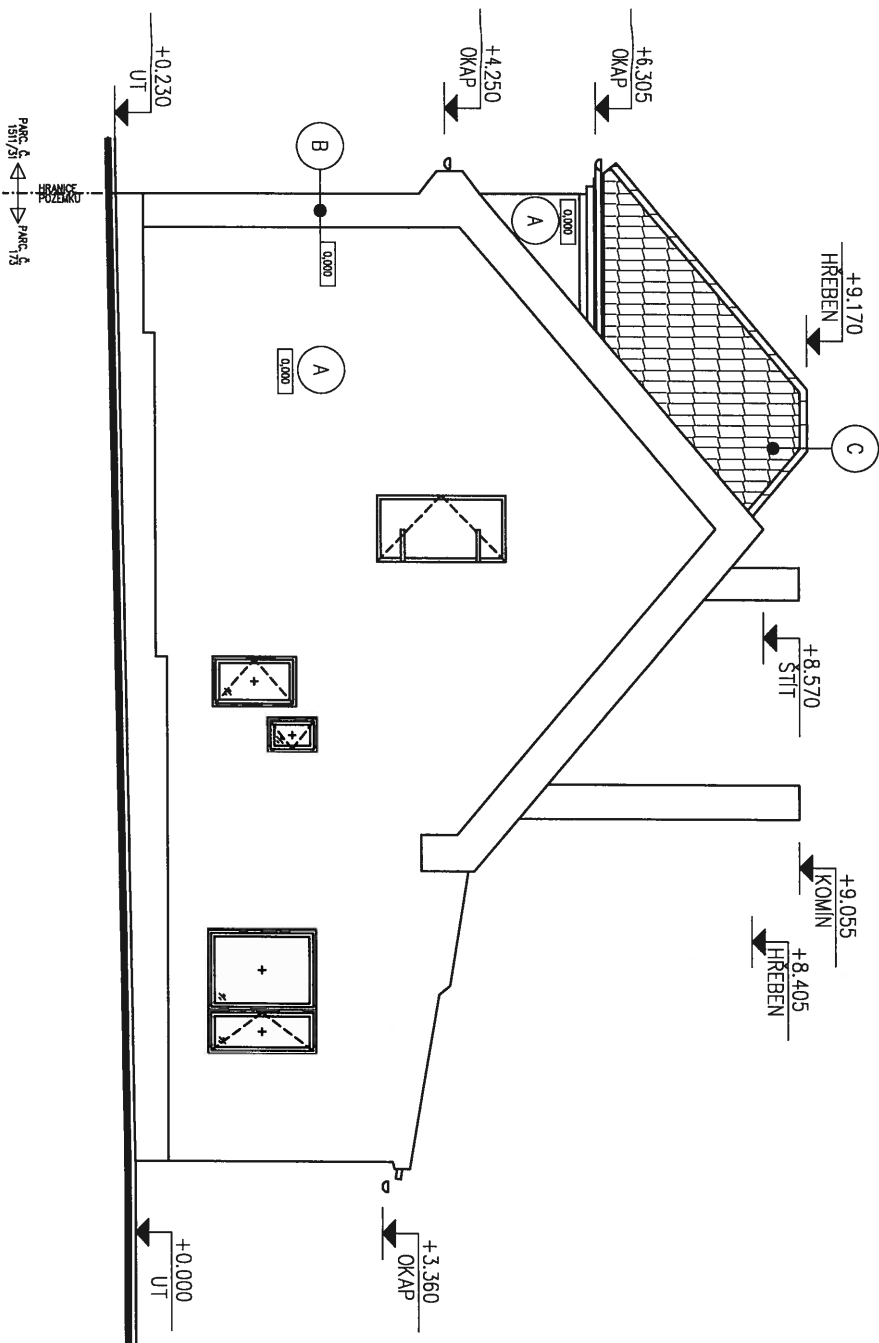

POHLED SEVEROZÁPADNÍ

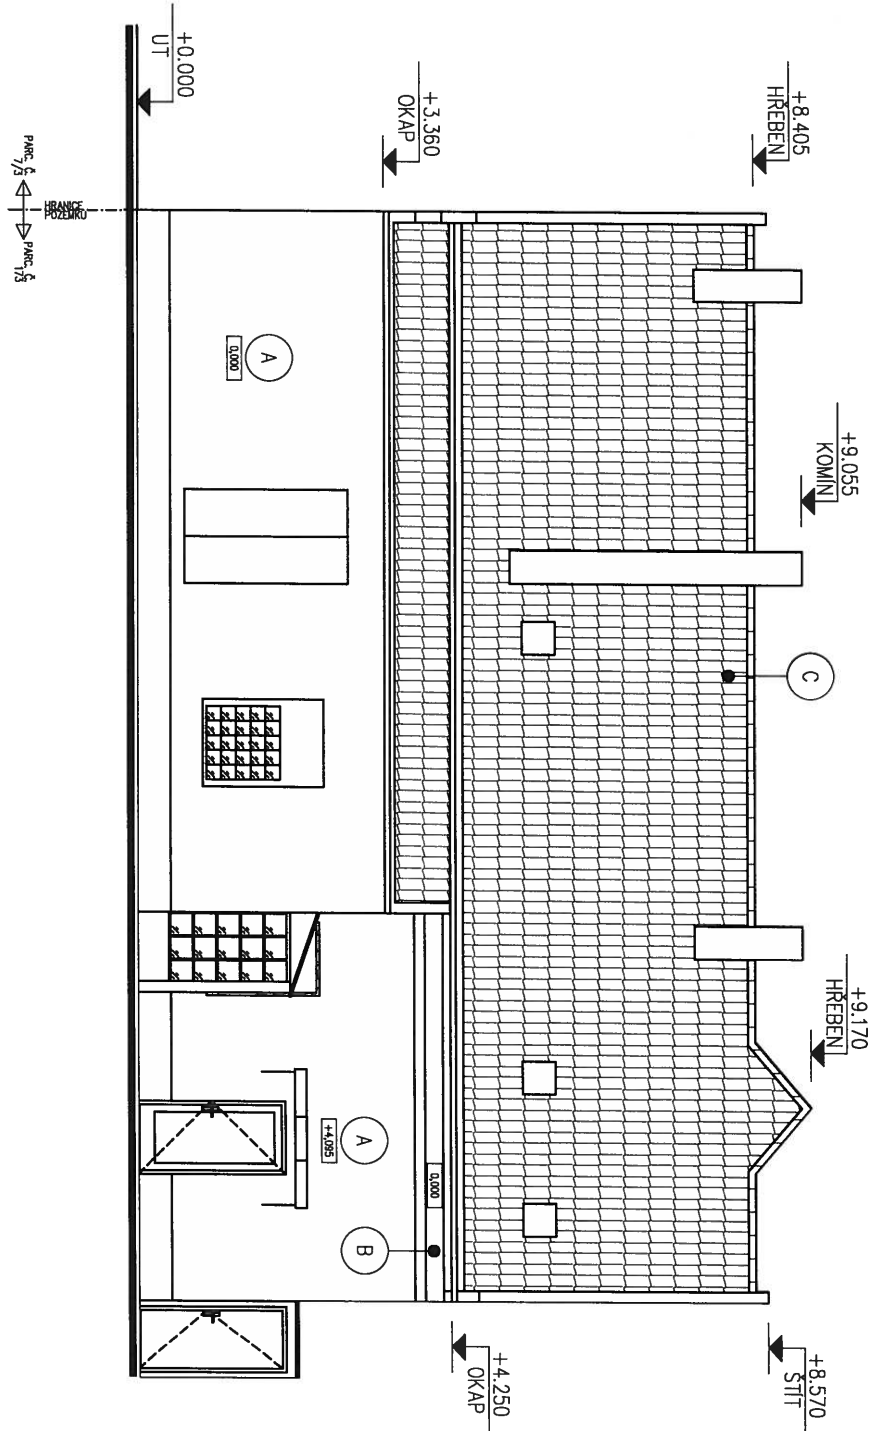

SO.01 – STAVBA RD

LEGENDA

- A FASÁDNÍ OMÍTKA, ŠEDÁ
- B FASÁDNÍ OMÍTKA, ČERVENÁ
- C STŘEŠNÍ KRYTINA, STŘEŠNÍ TAŠKA

civilista



Stupeň dokumentace:

Dokumentace pasportu stavby

Název projektu:

Stavba RD a kůlny

Místo stavby:

poz. parc. č. 173, 7/1 a 7/3, k.ú. Hostouň u Prahy

Investor:

[Redacted]

Část dokumentace:

D Zjednodušená výkresová dokumentace

Název výkresu:

SO.01 POHLEDY

Generální projektant:

Ateliér Civilista s.r.o.
IČ: 03776841
T: 777 643 158
info@ateliercivilista.cz

Číslo zakázky:

130/2024

Datum:

09/2024

Měřítko:

1:100

Hlavní projektant:


Jiří Tesář

Vypracoval:

Matyáš Supek

Číslo výkresu:

D.06

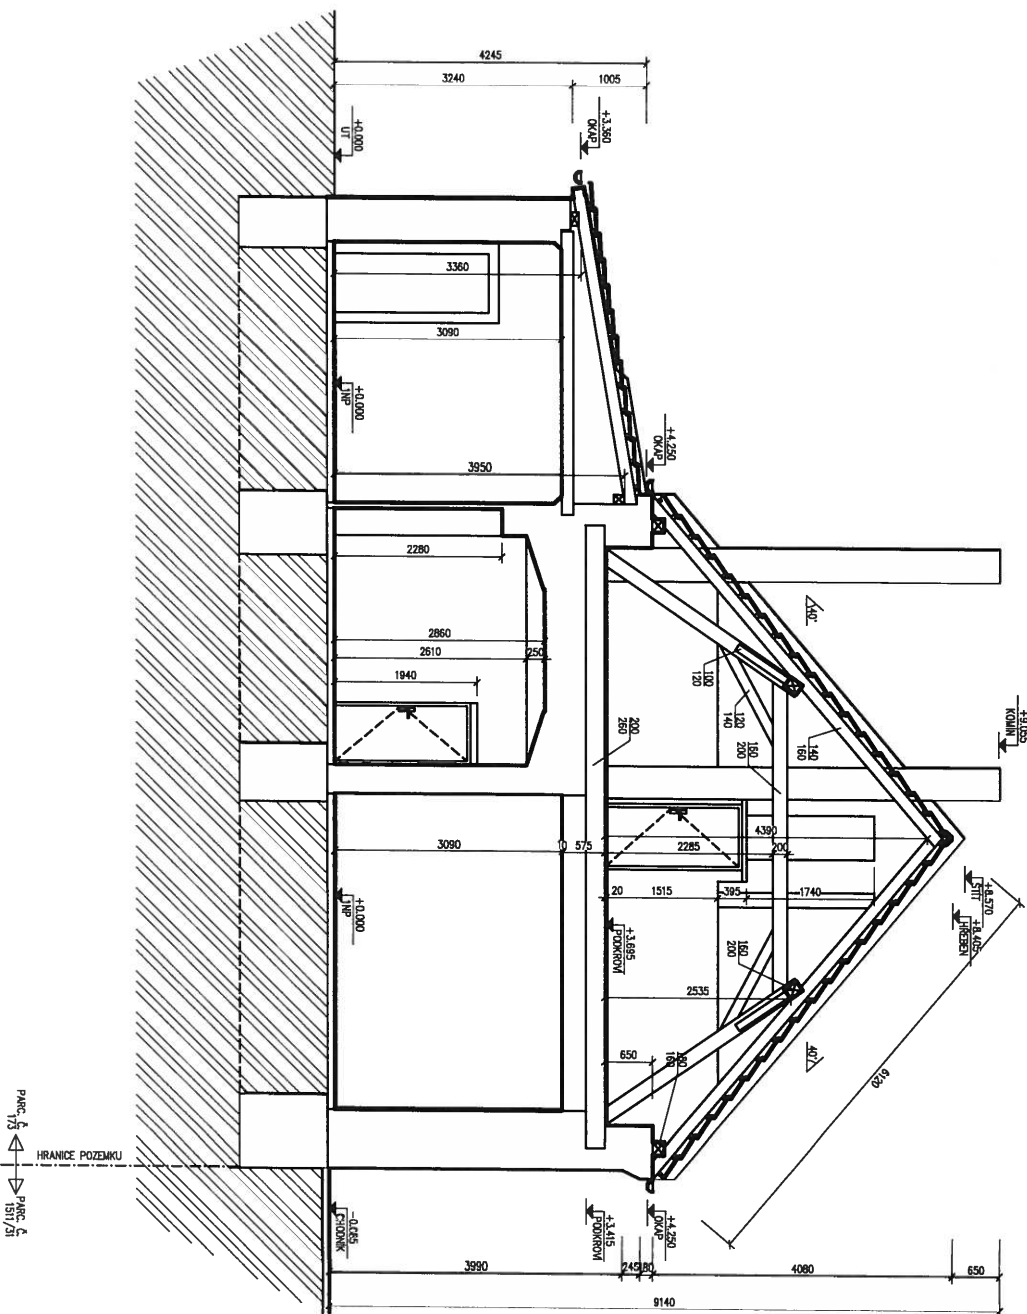


- SO.01 – STAVBA RD
LEGENDA MATERIÁLŮ:
- STAVAJÍCÍ KONSTRUKCE
 - ROSTLÁ ZEMLINA


civilista




Stupeň dokumentace:		Dokumentace pasportu stavby	
Název projektu:		Stavba RD a kůlny	
Místo stavby:		poz. parc. č. 173, 7/1 a 7/3, k.ú. Hostouň u Prahy	
Investor:		[REDACTED]	
Část dokumentace:		D Zjednodušená výkresová dokumentace	
Název výkresu:		SO.01 PŘÍČNÝ ŘEZ A-A	
Generální projektant:		Atelier Civilista s.r.o. IČ: 03776841 T: 777 643 158 info@ateliercivilista.cz	
Číslo zakázky:		130/2024	
Datum:		09/2024	
Měřítko:		1:100	
Hlavní projektant:		Jiří Tesář	
Vyracoval:		Matyáš Supek	
Název výkresu:		D.05	

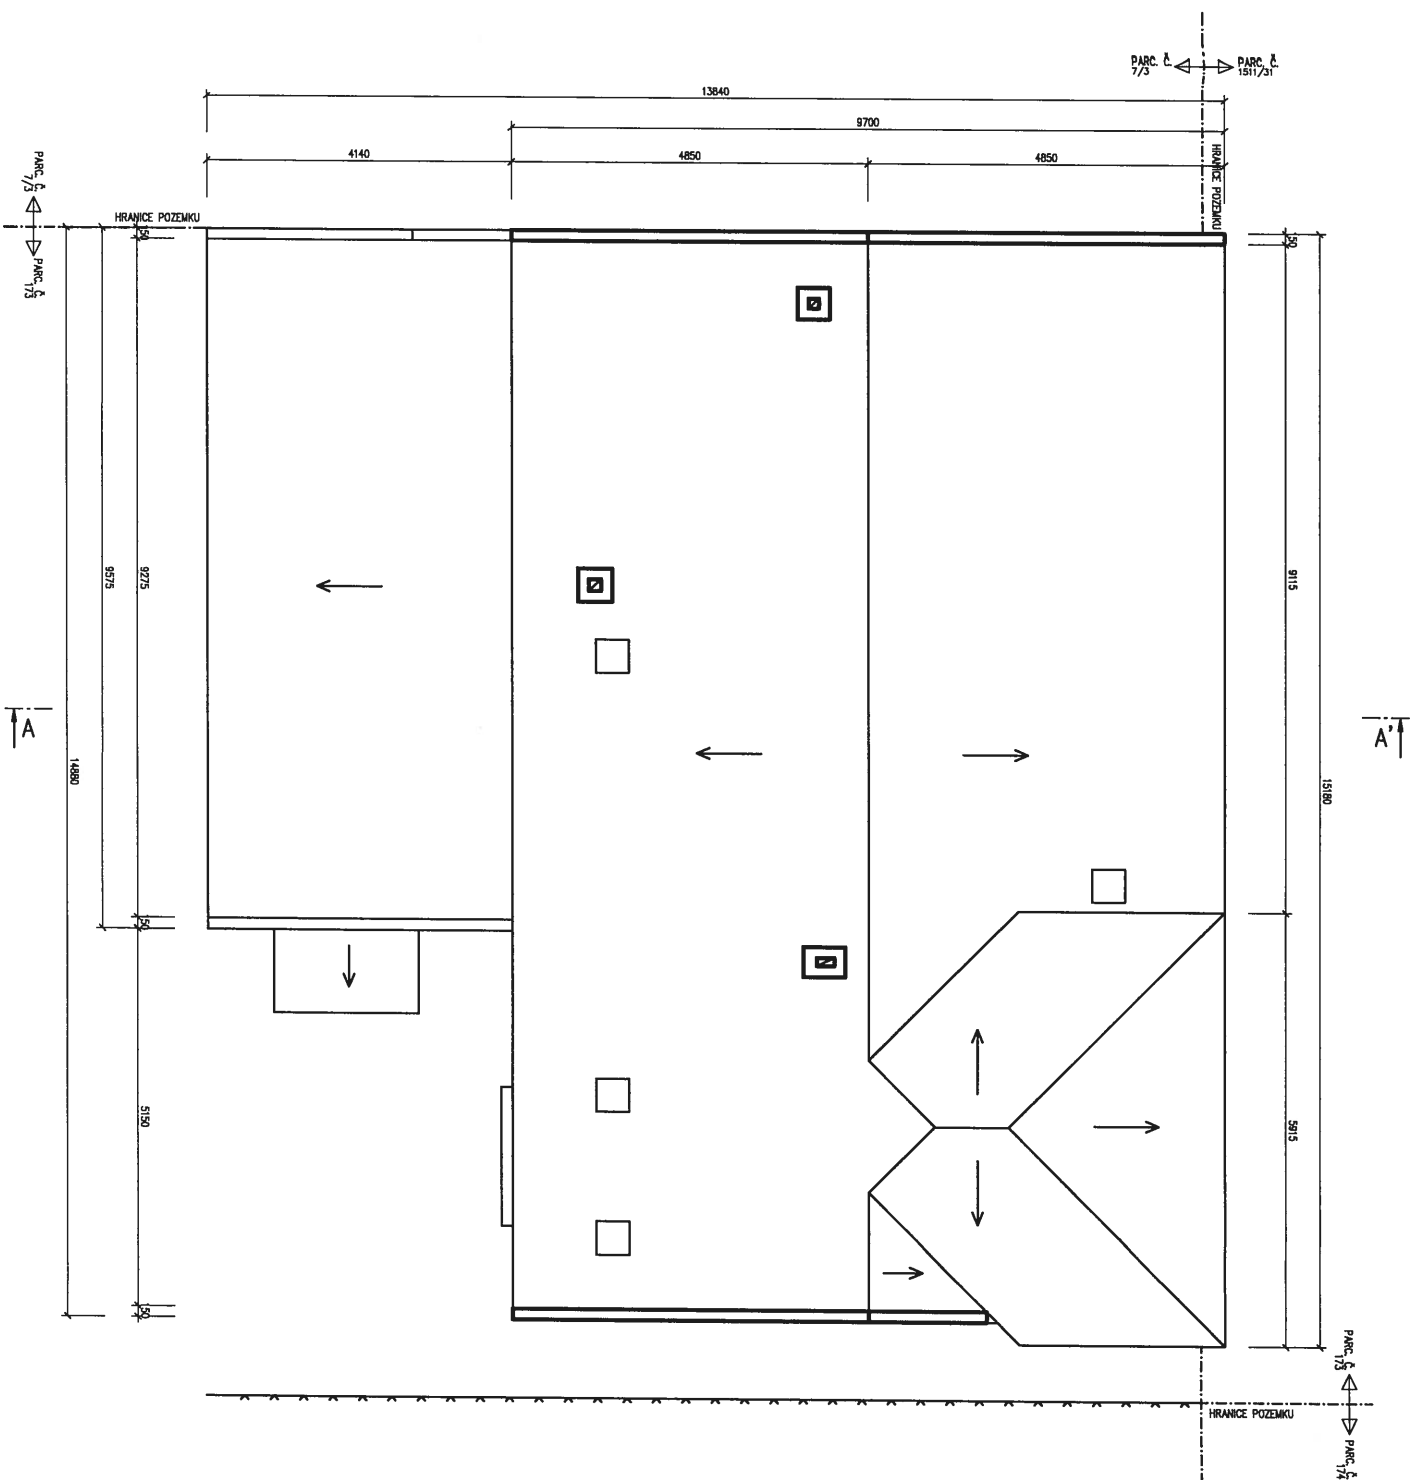

SO.01 – STAVBA RD
LEGENDA MATERIÁLŮ:
STAVAJÍCÍ KONSTRUKCE

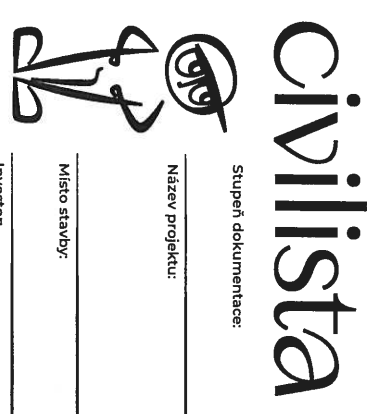

Stupeň dokumentace:		Dokumentace pasportu stavby		Generální projektant:	
Název projektu:		Stavba RD a kůlny		Ateliér Civilista s.r.o. IČ: 03776841 T: 777 643 158 info@ateliercivilista.cz	
Místo stavby:		poz. parc. č. 173, 7/1 a 7/3, k.ú. Hostouň u Prahy		Číslo zakázky:	
Investor:		[REDACTED]		Datum:	
				09/2024	
				Měřítko:	
				1:100	
				Hlavní projektant:	
				Jiří Tesař	
Část dokumentace:		D Zjednodušená výkresová dokumentace		Výpracoval:	
Název výkresu:		SO.01 PŮDORYS STŘECHY		Matyáš Supek	
				Číslo výkresu:	
				D.04	

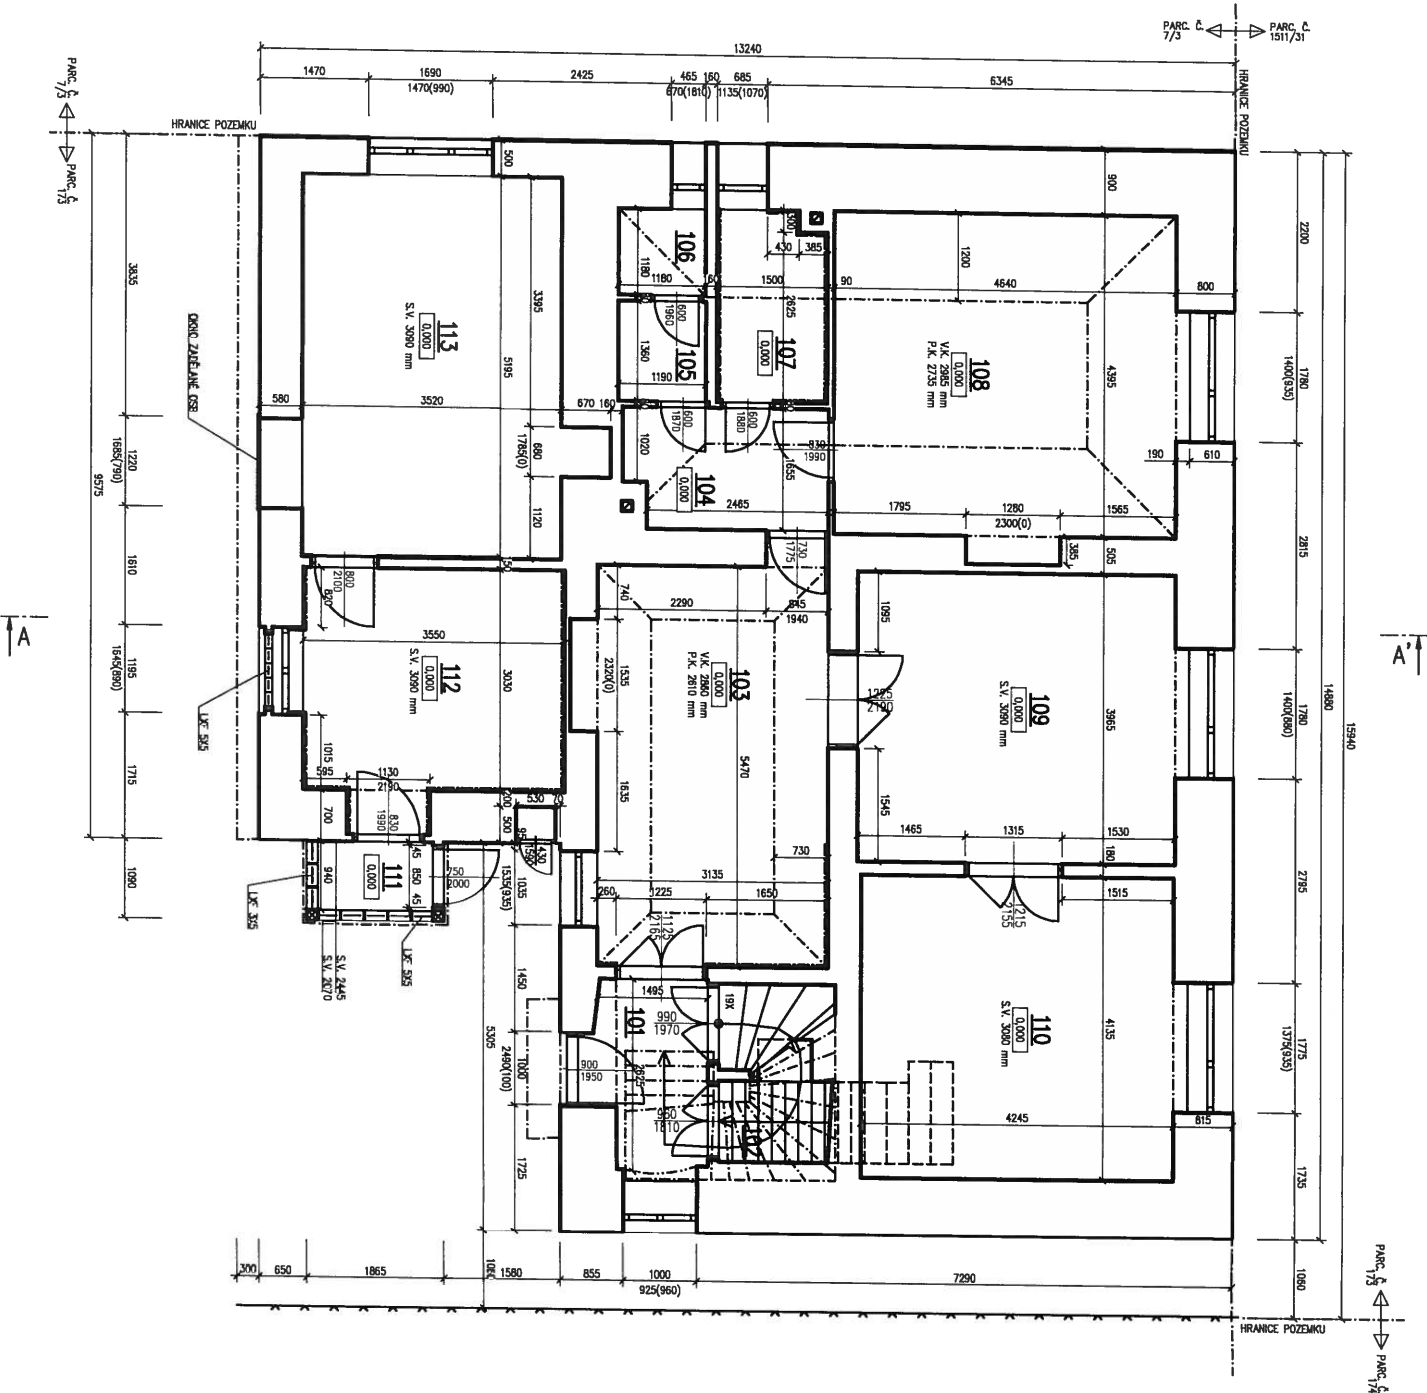

SO.01 – STAVBA RD

LEGENDA MÍSTNOSTÍ			
Č.L.	NAZEV MÍSTNOSTI	PLOCHA, m²	DRUH PODLAHY
101	ZADVĚŘÍ	4.09	KERAM. DLAŽBA
102	SCHODIŠTĚ	3.71	SCHODNICE Z CP
103	HALA	18.06	PVC
104	CHODBA	4.42	KERAM. DLAŽBA
105	SPÍŽ	1.61	KERAM. DLAŽBA
106	WC	1.39	KERAM. DLAŽBA
107	KOUPELNA	3.82	KERAM. DLAŽBA
108	POKOUJ	20.89	PVC
109	POKOUJ	17.09	PVC
110	POKOUJ	17.55	PVC
111	ZADVĚŘÍ	1.47	KERAM. DLAŽBA
112	KUCHYŇE	11.43	KERAM. DLAŽBA
113	POKOUJ	18.74	ZEMINA
CELKOVÁ PLOCHA		124.27	PODLAHA BYLA VYBOURÁNA

LEGENDA MATERIÁLŮ:

STAVAJÍCÍ KONSTRUKCE

civilista



Stupeň dokumentace:

Dokumentace pasportu stavby

Název projektu:

Stavba RD a kůlny

Místo stavby:

poz. parc. č. 173, 7/1 a 7/3, k.ú. Hostouň u Prahy

Investor:



Část dokumentace:

D Zjednodušená výkresová dokumentace

Název výkresu:

SO.01 PŮDORYS INP

Generální projektant:

Atelier Civilista s.r.o.
IČ: 03776841
T: 777 643 158
info@ateliercivilista.cz

Cíle zakázky:

130/2024

Datum:

09/2024

Měřítko:

1:100

Hlavní projektant:


Jiří Tesař

Vypracoval:

Matyáš Supek

Číslo výkresu:

D.02

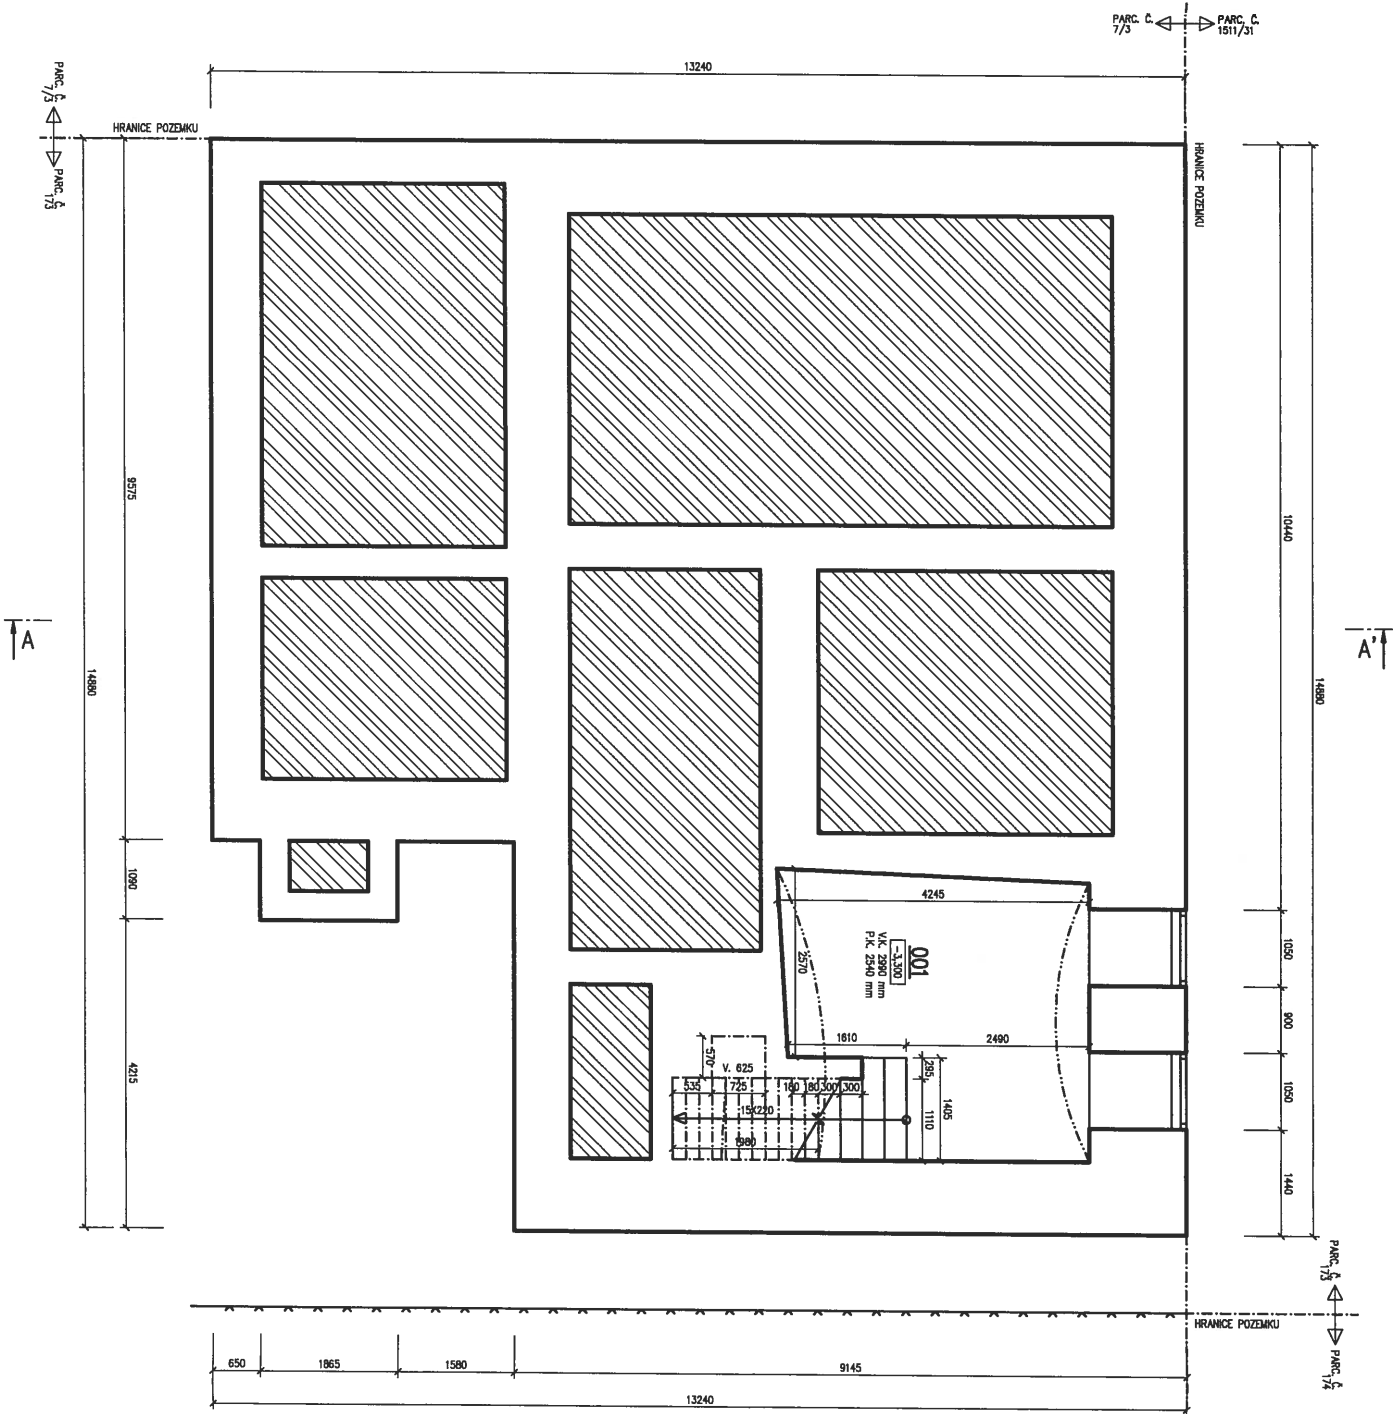


SO.01 – STAVBA RD

LEGENDA MÍSTNOSTÍ			
Č.L.	NÁZEV MÍSTNOSTI	PLOCHA, m²	DRUH PODLAHY
001	SKLEP	13.82	KERAMICKÁ DLÁŽBA
CELKOVÁ PLOCHA		13.82	

LEGENDA MATERIÁLŮ:

- STAVAJÍCÍ KONSTRUKCE
- ROSTLÁ ZEMLINA

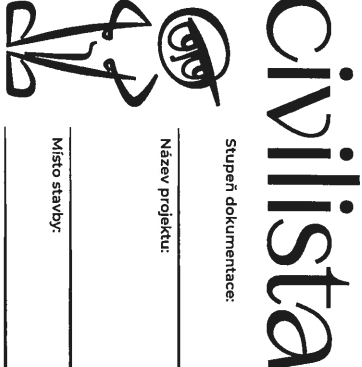

Stupeň dokumentace:

Dokumentace pasportu stavby

Název projektu:

Stavba RD a kůlny

Místo stavby:

poz. parc. č. 173, 7/1 a 7/3, k.ú. Hostouň u Prahy

Investor:



Část dokumentace:

D Zjednodušená výkresová dokumentace

Název výkresu:

SO.01 PŮDORYS TPP

Generální projektant:

Atelier Civilista s.r.o.
IČ: 03776841
T: 777 643 158
info@ateliercivilista.cz

Číslo zakázky:

130/2024

Datum:

09/2024

Měřítko:

1:100

Hlavní projektant:


Jiří Tesář

Vypracoval:

Matyáš Supek

Číslo výkresu:

D.01

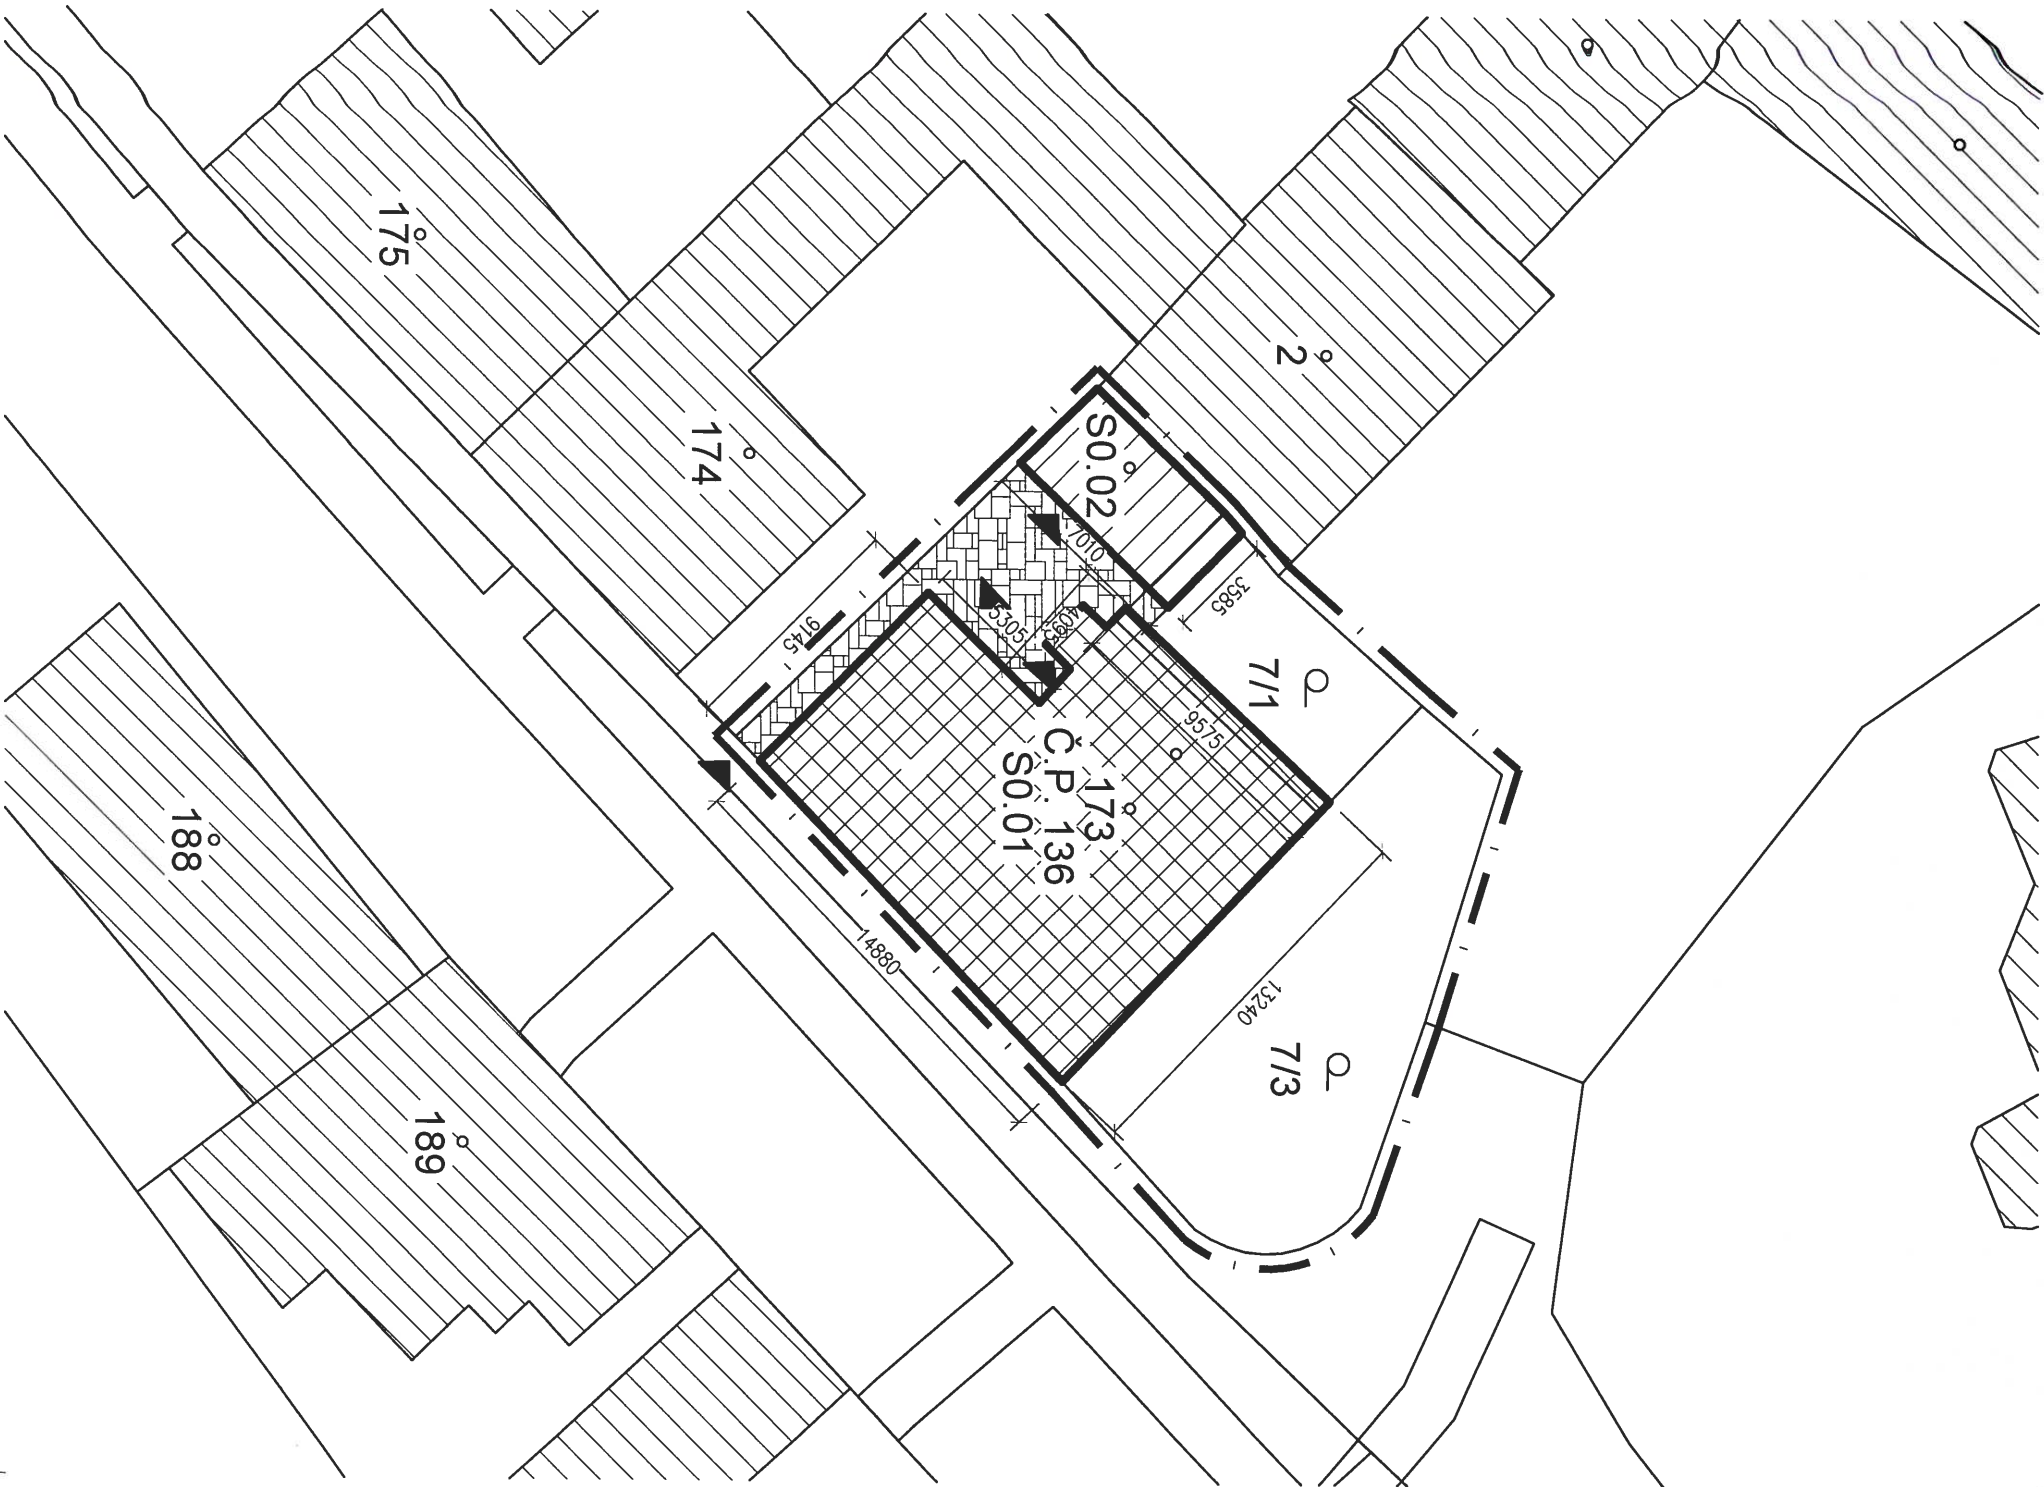

LEGENDA :

ŘEŠENÝ POZEMEK PAR. Č. ST. 173, 7/1 a 7/3
O CELKOVÉ PLOŠE – 336 m²

STAVBA RODINNÉHO DOMU SO.01

STAVBA KÚLNÝ SO.02

ZPEVNĚNÁ PLOCHA

SOUSEDNÍ OBJEKTY

KATASTRÁLNÍ HRANICE


VSTUP /VJEZD NA POZEMEK/DO OBJEKTU

POZNÁMKA
0.000 OBJEKTU SO.01 NENÍ TOTOŽNÁ
S 0.000 OBJEKTU SO.02, JE VZTAŽENO K TERÉNU


civilista



Stupeň dokumentace:		Dokumentace pasportu stavby		Generální projektant:	
Název projektu:		Stavba RD a kůlny		Atelier civilista s.r.o. IČ: 03776841 T: 777 643 158 info@ateliercivilista.cz	
Místo stavby:		poz. parc. č. 173, 7/1 a 7/3, k.ú. Hostouň u Prahy		Číslo zakázky:	
Investor:		Zbyněk František Beliušova 1828/55, Stodůlky, 155 00 Praha 5		Datum:	
Část dokumentace:		C. Situační výkresy		09/2024	
Název výkresu:		KATASTRÁLNÍ SITUAČNÍ VÝKRES		Měřítko:	
				1:250	
				Hlavní projektant:	
				Jiří Tesař	
				Výpracoval:	
				Matyáš Supek	
				Číslo výkresu:	
				C.02	

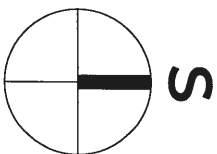

LEGENDA :
[] ŘEŠENÉ ÚZEMÍ

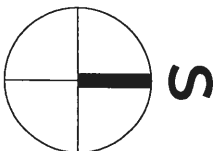

civilista



Stupeň dokumentace:		Dokumentace pasportu stavby	
Název projektu:		Stavba RD a kůlny	
Místo stavby:		poz. parc. č. 173, 7/1 a 7/3, k.ú. Hostouň u Prahy	
Investor:		Zbyněk František Bellušova 1828/55, Stodůlky, 155 00 Praha 5	
Část dokumentace:		C. Situační výkresy	
Název výkresu:		SITUAČNÍ VÝKRES ŠIRŠÍCH VZTAHŮ	
Generální projektant:		Atelier Civilista s.r.o. IČ: 03776841 T: 777 643 158 info@ateliercivilista.cz	
Číslo zakázky:		130/2024	
Datum:		09/2024	
Hlavní projektant:		Jiří Tesář	
Vpracoval:		Matyáš Supek	
Číslo výkresu:		C.01	

