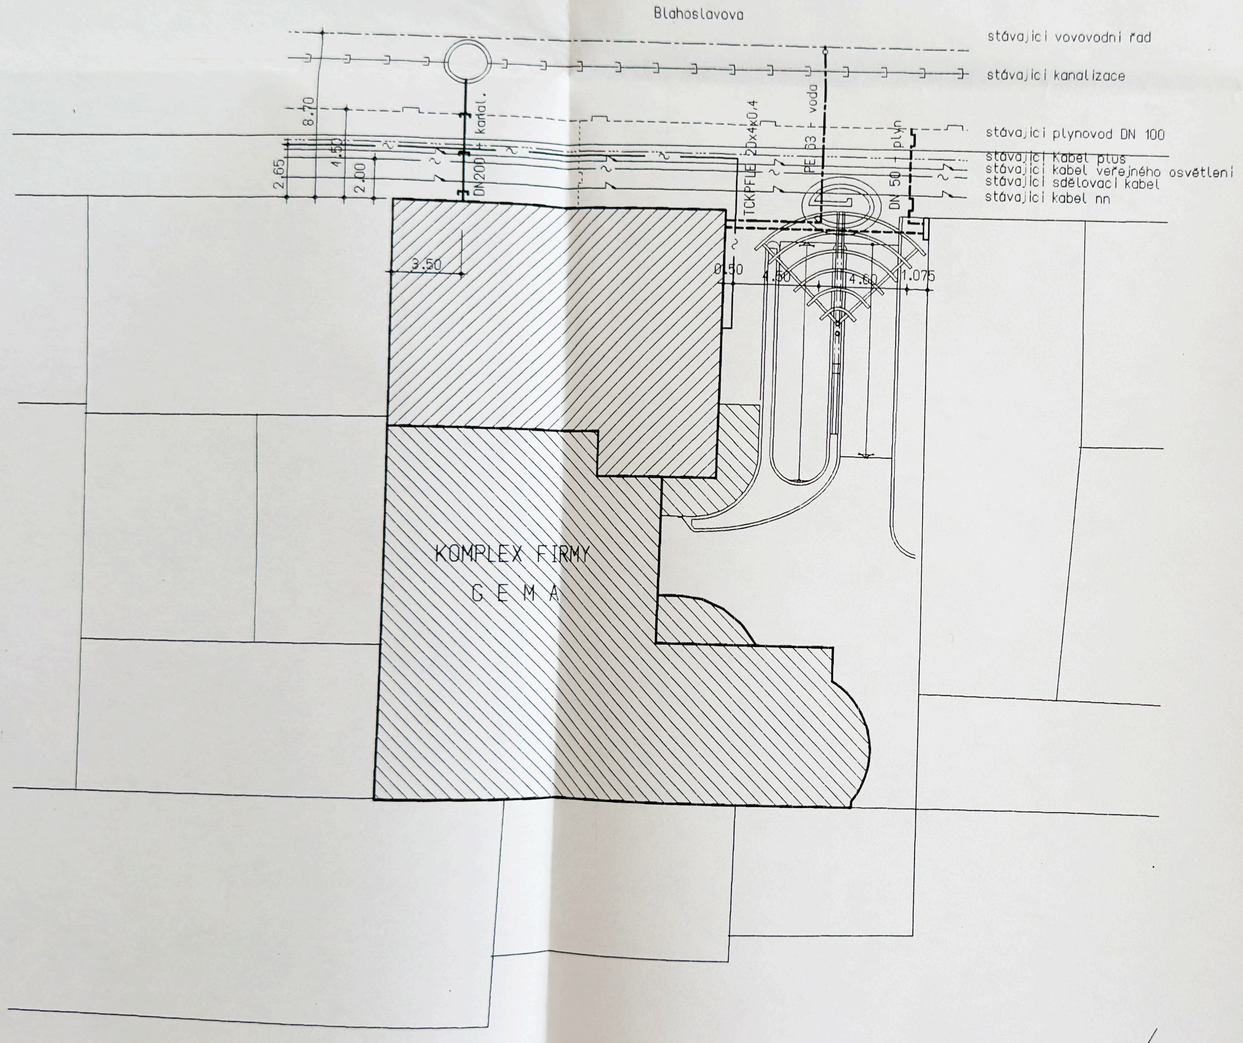


POZNÁMKY:

Před započetím veškerých zemních prací zajistí investor vytýčení všech podzemních sítí.

Polohy stávajících sítí, které jsou okótovány, jsou zjištěny podle zákresů a vzdálenosti udaných majiteli sítě.

Polohy stávajících sítí, u nichž nejsou uvedeny kóty jsou zakresleny na základě základě zákresů majitelů sítí bez udání přesných vzdáleností.

PROJEKTANT	PROJEKTANT SPECIALISTA	PROPOS
Ing. Miroslav Balda Lukášova 136, Ml. Boleslav		PROPOS MB s.r.o., Klaudiánova 124 Ml.Boleslav, tel.: 0326/23525
Okres: Mladá Boleslav	Stav.úřad: Mladá Boleslav	Datum: 01/97
Investor: GEMA s.r.o., Blahoslavova 8/186		Stupeň: PS
Název akce: Úprava a přístavba domu Blahoslavova čp.8/186, Mladá Boleslav		Měřítko: 1:200
		Zak.číslo:
Obsah výkresu: **SITUACE 1:200**		Číslo výkresu: **1a**

v/s = 350/630

Verze 10