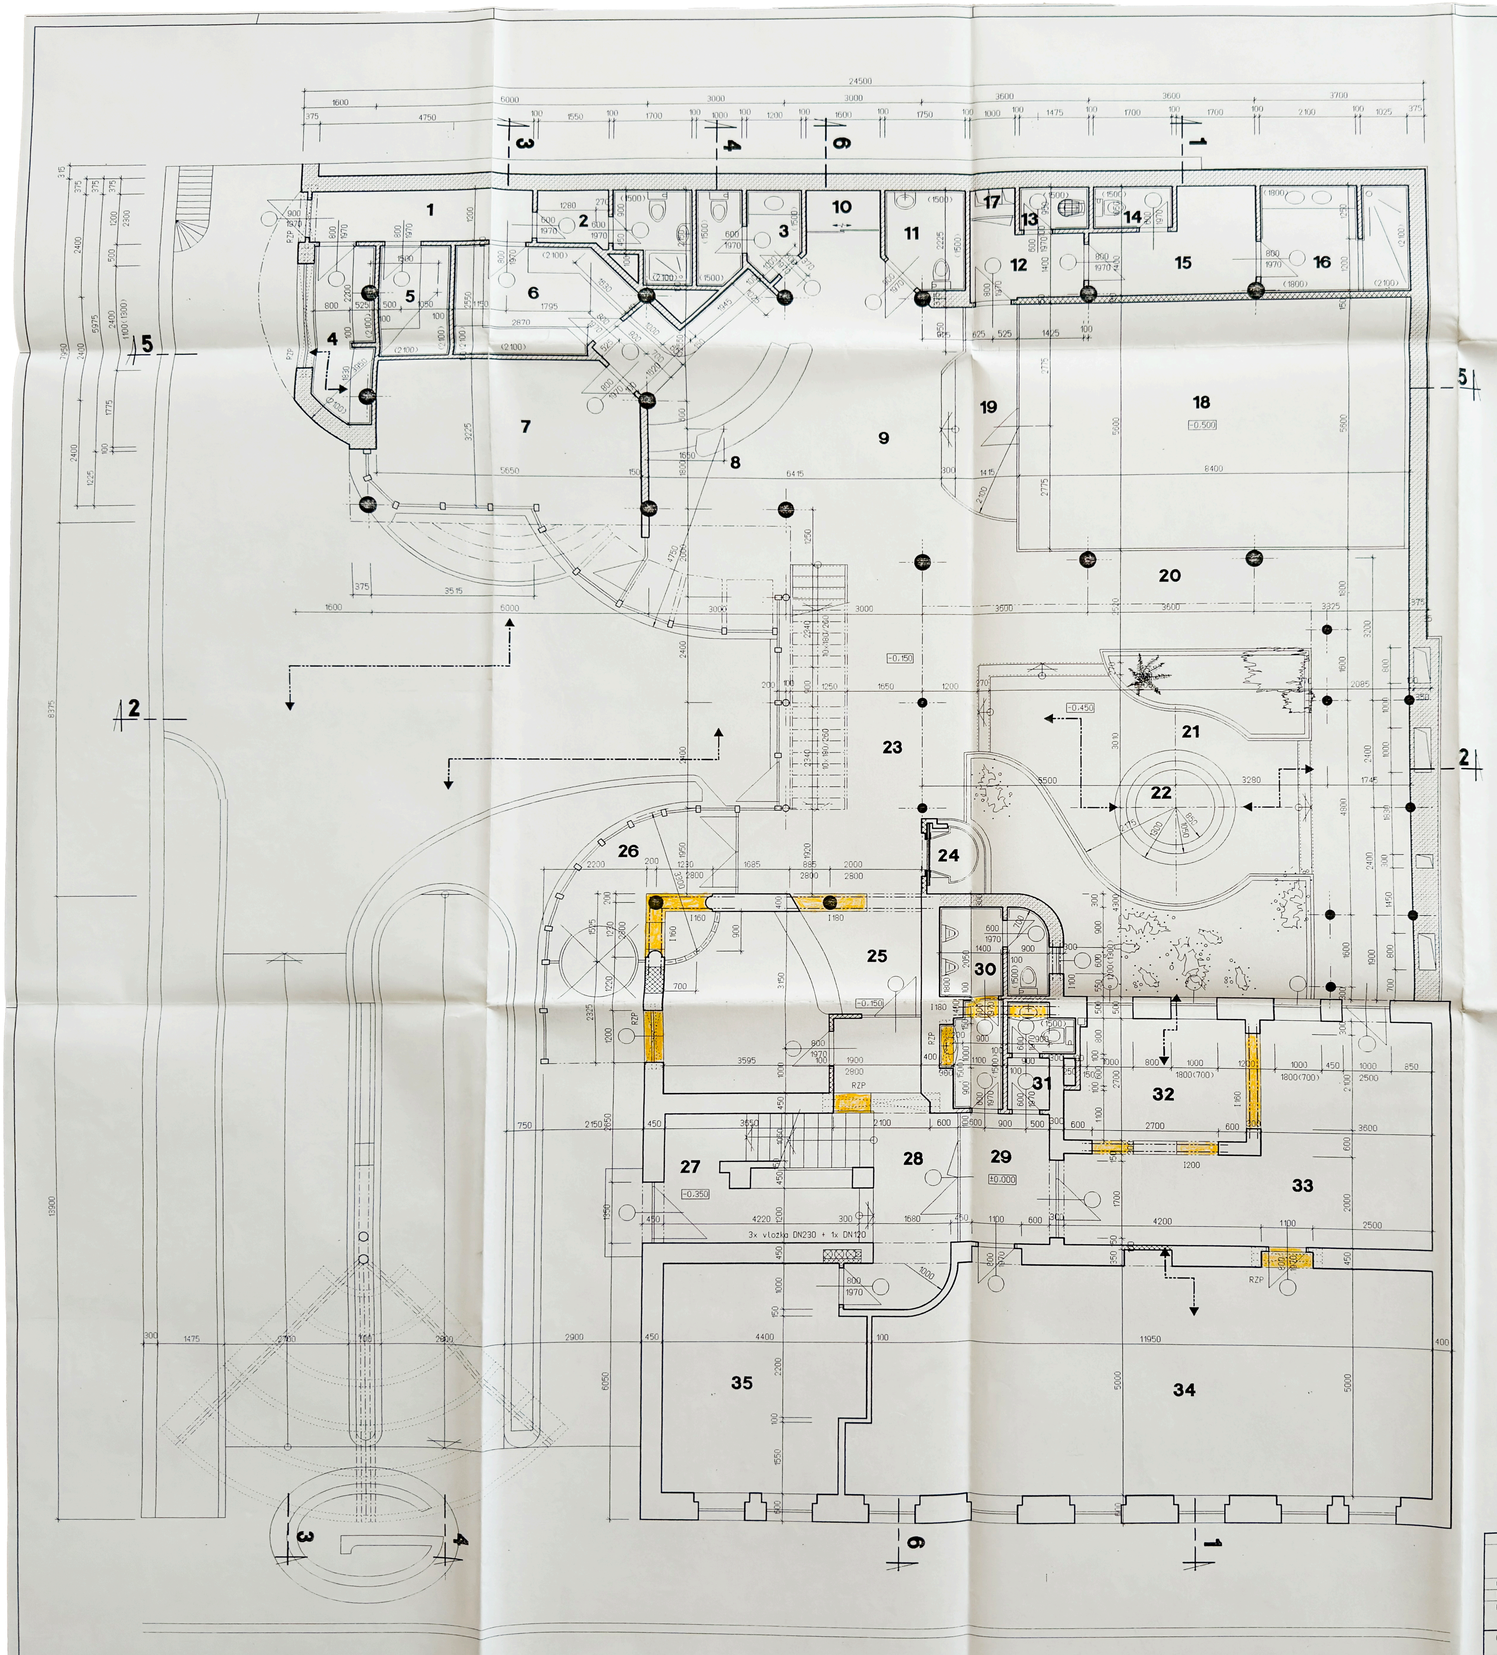



## LEGENDA

| označ. | místnost | plocha | poznámka |
|---|---|---|---|
| 1 | CHODBA | 5.85 | řešeno interiérem |
| 2 | SOCIÁLNÍ ZAŘÍZENÍ ZAMĚSTNANCŮ | 5.15 | řešeno interiérem |
| 3 | SOCIÁLNÍ ZAŘÍZENÍ MUŽI | 4.35 | řešeno interiérem |
| 4 | SKLAD OBALŮ | 5.10 | řešeno interiérem |
| 5 | PŘÍRUČNÍ SKLAD | 3.95 | řešeno interiérem |
| 6 | PŘÍPRAVNA BARU | 8.75 | řešeno interiérem |
| 7 | SALÓNEK | 19.65 | řešeno interiérem |
| 8 | BAR | 20.90 | řešeno interiérem |
| 9 | KOMUNIKAČNÍ PROSTOR | 21.95 | řešeno interiérem |
| 10 | SATNÍ PROSTOR | 2.30 | řešeno interiérem |
| 11 | WC INVALIDÉ a ŽENY | 3.55 | řešeno interiérem |
| 12 | CHODBA | 3.90 | řešeno interiérem |
| 13 | ÚKLID | 1.40 | řešeno interiérem |
| 14 | WC | 1.60 | řešeno interiérem |
| 15 | SAUNA | 6.80 | řešeno interiérem |
| 16 | UMÝVÁRNA | 7.90 | řešeno interiérem |
| 17 | VZT | 1.00 | |
| 18 | KURT PŘÍCHOZÍ | 48.00 | součást dodávky kurtu |
| 19 | KOMUNIKAČNÍ PROSTOR | 6.95 | řešeno interiérem |
| 20 | KOMUNIKAČNÍ PROSTOR ATRIA | 38.35 | řešeno interiérem |
| 21 | KOMUNIKAČNÍ PROSTOR ATRIA | 26.70 | řešeno interiérem |
| 22 | FONTÁNA | 3.10 | řešeno interiérem |
| 23 | SPOJOVACÍ CHODBA | 22.40 | řešeno interiérem |
| 24 | VÝTAH | 1.00 | řešeno interiérem |
| 25 | CHODBA | 6.60 | řešeno interiérem |
| 26 | RECEPCE | 13.20 | řešeno interiérem |
| 27 | SCHODIŠŤOVÝ PROSTOR | 12.90 | keramická dlažba |
| 28 | CHODBA | 6.60 | řešeno interiérem |
| 29 | VSTUPNÍ HALA | 5.50 | řešeno interiérem |
| 30 | WC MUŽI | 7.80 | keramická dlažba |
| 31 | WC ŽENY | 2.60 | keramická dlažba |
| 32 | KANCELÁŘ | 10.15 | koberec |
| 33 | KANCELÁŘ | 26.40 | koberec |
| 34 | ZASEDACÍ MÍSTNOST | 58.80 | řešeno interiérem |
| 35 | KANCELÁŘ | 20.30 | koberec |

ZDIVO Z CIHEL PLNÝCH NA MVC

ZDIVO Z CIHEL DUTÝCH DVOUDĚROVÝCH NA MVC

ZDIVO Z CIHELNÝCH BLOKŮ KERATON 12DF NA MVC

ŽELEZOBETONOVÉ KONSTRUKCE

ZDIVO STÁVAJÍCÍ

| | | |
|---|---|---|
| PROJEKTANT: Ing. Miroslav Bolek, Lukášova 126, Ml. Boleslav | PROJEKTANT SPECIALISTA | PROPOS MB s.r.o., Klaudiánova 126, Ml.Boleslav, tel.: 0326/29525 |
| Okres: Mladá Boleslav | Stavebník: Mladá Boleslav | Datum: 01/97 |
| Investor: ČEMA s.r.o., Blahoslavova 8/186 | | Stupeň: PS |
| Název akce: Úprava a přístavba domu Blahoslavova čp.8/186, Mladá Boleslav | | Měřítko: 150 |
| Obsah výkresu: **1. NADZEMÍ** | | Zakázka: Číslo výkresu: **4** |

v/6 = 750/840

Verze 10