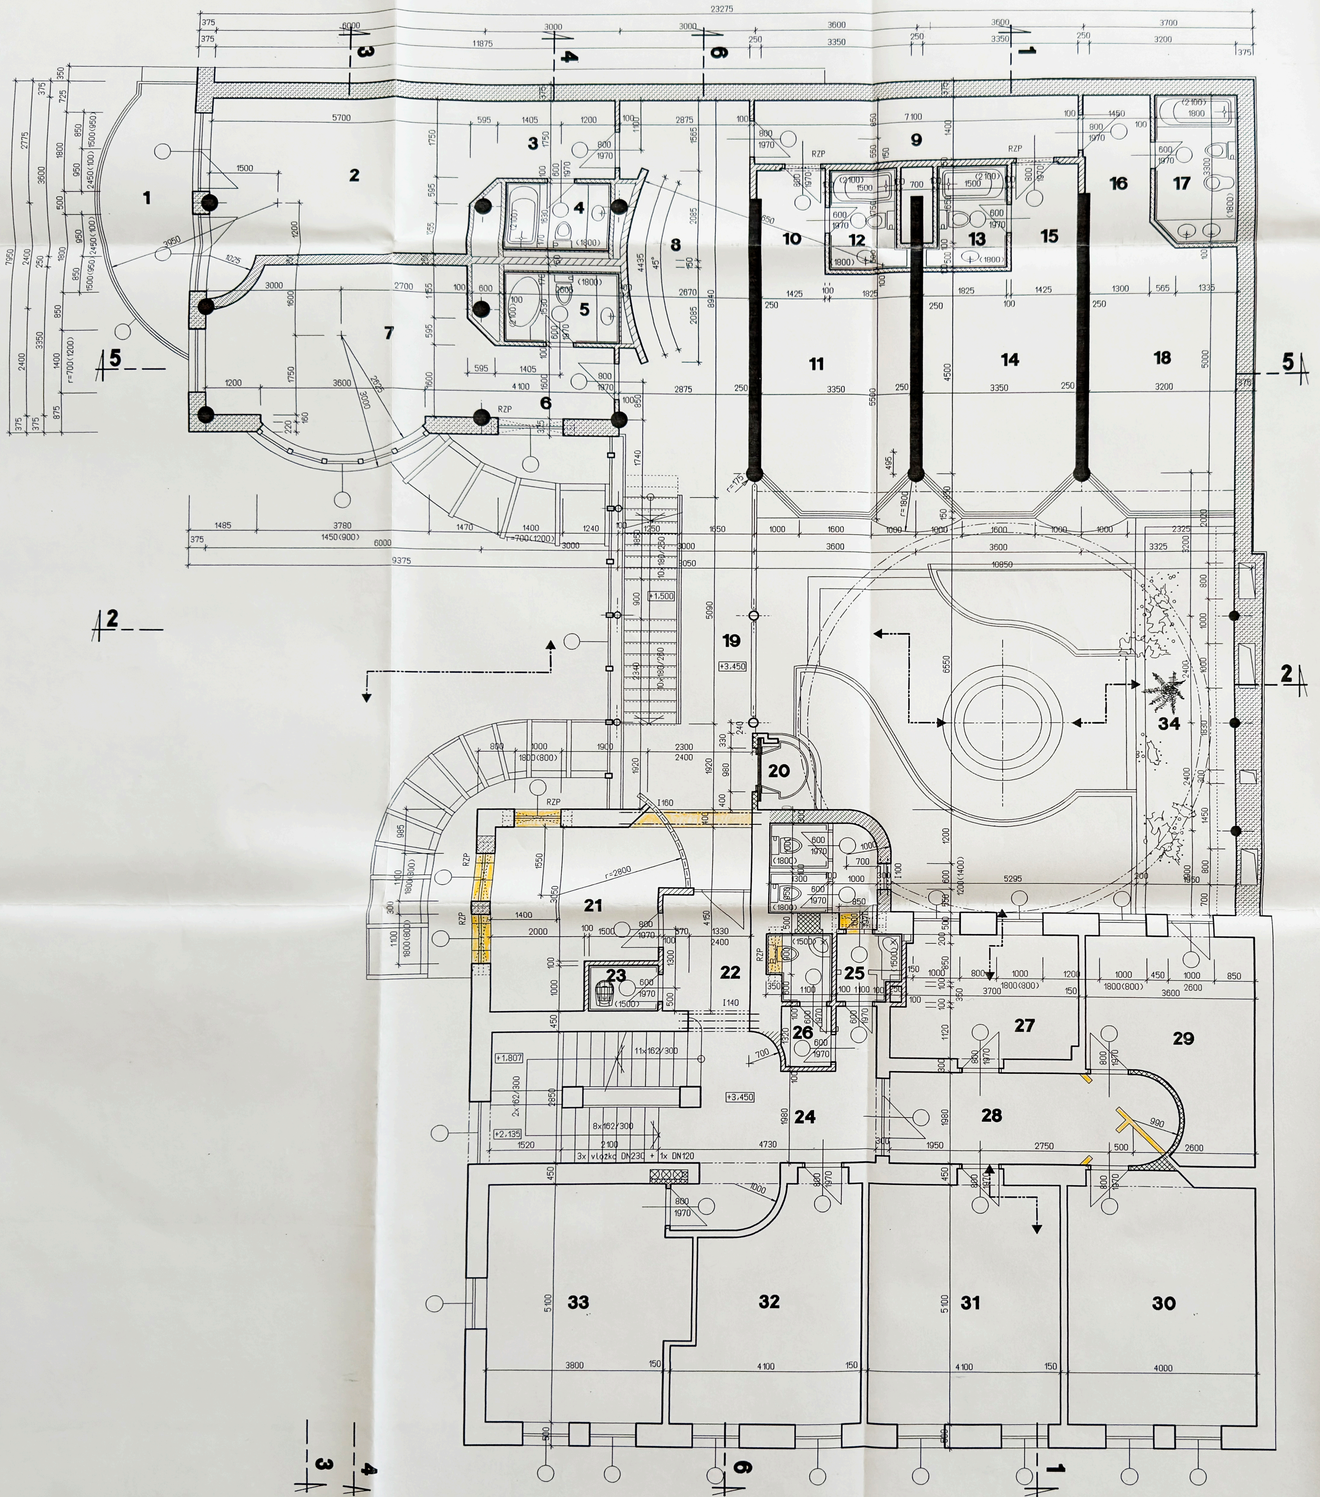


LEGENDA

označ.	místnost	plocha	poznámka
1	BALKÓN	9.70	keramická dlažba
2	STUDIO	22.55	řešeno interiérem
3	PŘEDSÍŇ	4.55	keramická dlažba
4	HYGIENICKÉ ZAŘÍZENÍ	3.75	keramická dlažba
5	HYGIENICKÉ ZAŘÍZENÍ	3.65	keramická dlažba
6	PŘEDSÍŇ	4.15	keramická dlažba
7	STUDIO	20.45	řešeno interiérem
8	CHODBA	24.35	řešeno interiérem
9	CHODBA	9.95	keramická dlažba
10	PŘEDSÍŇ	3.45	keramická dlažba
11	STUDIO	17.00	řešeno interiérem
12	HYGIENICKÉ ZAŘÍZENÍ	3.55	keramická dlažba
13	HYGIENICKÉ ZAŘÍZENÍ	3.55	keramická dlažba
14	STUDIO	17.00	řešeno interiérem
15	PŘEDSÍŇ	3.45	keramická dlažba
16	PŘEDSÍŇ	4.85	keramická dlažba
17	HYGIENICKÉ ZAŘÍZENÍ	5.80	keramická dlažba
18	STUDIO	18.25	řešeno interiérem
19	GALERIE	16.90	řešeno interiérem
20	VÝTAH	1.00	
21	SKLAD	13.80	fatrantis
22	CHODBA	5.00	řešeno interiérem
23	ÚKLID	1.50	keramická dlažba
24	SCHODIŠŤOVÝ PROSTOR	18.10	keramická dlažba
25	WC MUŽI	7.45	keramická dlažba
26	WC ŽENY	3.50	keramická dlažba
27	KANCELÁŘ	10.40	koberec
28	CHODBA	11.80	keramická dlažba
29	KANCELÁŘ	14.00	koberec
30	KANCELÁŘ	20.40	koberec
31	KANCELÁŘ	20.90	koberec
32	KANCELÁŘ	17.10	koberec
33	KANCELÁŘ	20.70	koberec
34	JAPONSKÁ ZAHRADA	18.90	řešeno interiérem

ZDIVO Z CIHEL DUTÝCH DVOUDĚROVÝCH NA MVC

ZDIVO Z CIHEL PLNÝCH NA MVC

SÁDROKARTON

ZDIVO Z PLYNOSILIKÁTOVÝCH BLOKŮ NA MVC

ZDIVO Z CIHELNÝCH BLOKŮ KERATON 12DF NA MVC

ŽELEZOBETONOVÉ KONSTRUKCE

ZDIVO STAVAJÍCÍ

PROJEKTANT: Ing. Miroslav Bolda, Lukášova 130, Ml. Boleslav	PROJEKTANT SPECIALISTA	PROPOS MB s.r.o., Klaudiánova 124, Ml.Boleslav, tel.: 0326/29525
Okres: Mladá Boleslav	Stav.Úřad: Mladá Boleslav	Datum: 01/97
Investor: ČEMA s.r.o., Blahoslavova 8/186		Stupeň: PS
Název akce: Úprava a přístavba domu Blahoslavova čp.8/186, Mladá Boleslav		Měřítko: 150
		Zak.číslo:
Obsah výkresu: **2. NADZEMÍ**		Číslo výkresu: **5**

v/s = 750/840

Verze 10