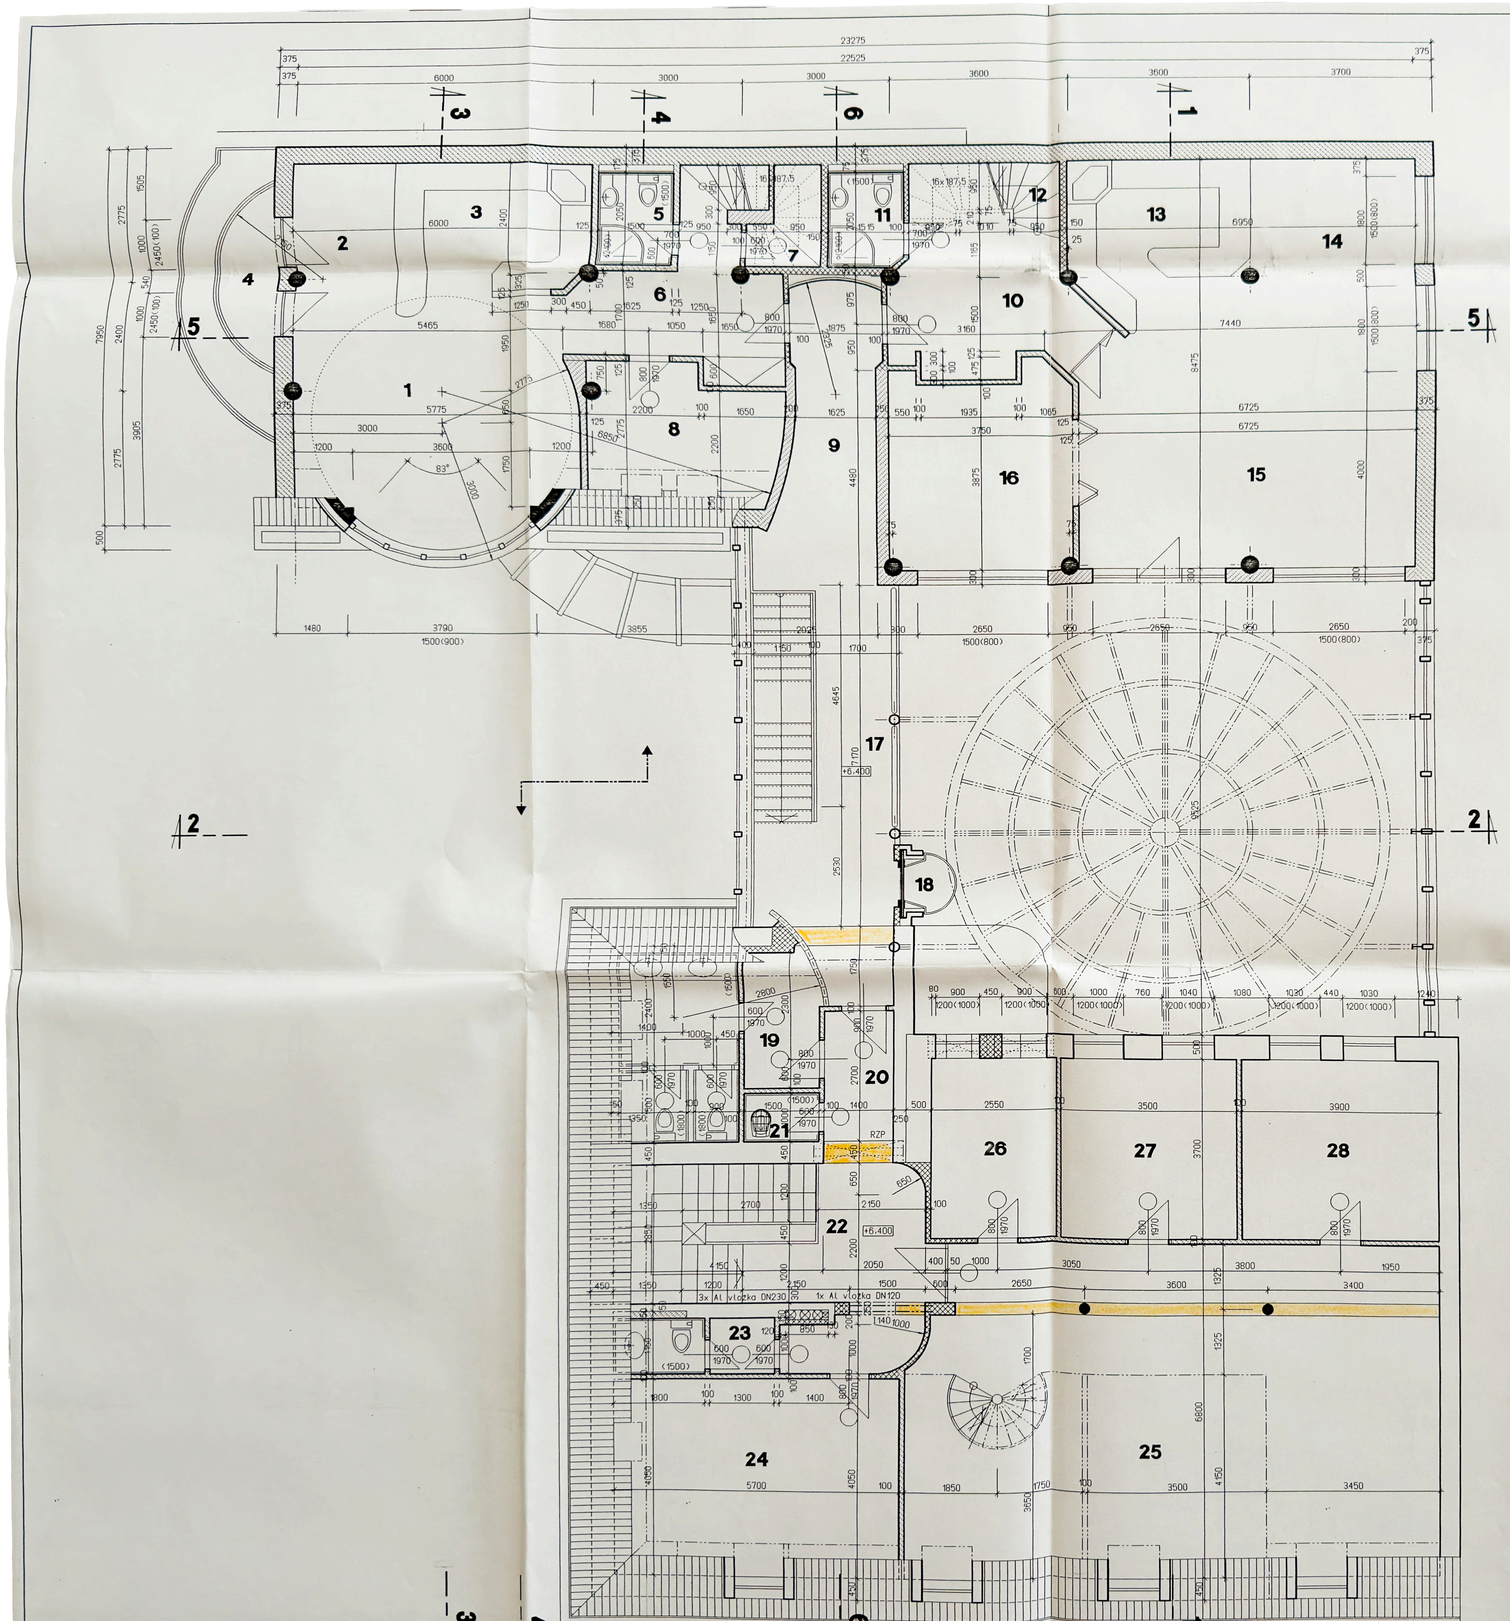


LEGENDA

označ.	místnost	plocha	poznámka
1	STUDIO	28.10	řešeno interiérem
2	JÍDELNÍ KOUT	5.70	řešeno interiérem
3	KUCHYŇSKÝ KOUT	10.50	řešeno interiérem
4	BALKÓN	3.35	keramická dlažba
5	HYGIENICKÉ ZAŘÍZENÍ	3.10	keramická dlažba
6	PŘEDSÍŇ	10.50	keramická dlažba
7	KOMORA	2.65	fatrantis
8	PRACOVNA	9.70	řešeno interiérem
9	CHODBA	12.40	řešeno interiérem
10	HALA	11.30	řešeno interiérem
11	HYGIENICKÉ ZAŘÍZENÍ	3.10	keramická dlažba
12	SCHODIŠTĚ	3.90	řešeno interiérem
13	KUCHYŇSKÝ KOUT	9.90	řešeno interiérem
14	JÍDELNÍ KOUT	8.00	řešeno interiérem
15	STUDIO	38.70	řešeno interiérem
16	PRACOVNA	15.10	řešeno interiérem
17	GALERIE	18.10	řešeno interiérem
18	VÝTAH	1.00	
19	WC MUŽI	14.05	keramická dlažba
20	CHODBA	4.40	řešeno interiérem
21	ÚKLID	1.50	keramická dlažba
22	SCHODIŠTĚ	10.00	keramická dlažba
23	WC ŽENY	3.65	keramická dlažba
24	KANCELÁŘ	23.10	koberec
25	KANCELÁŘ	70.90	koberec
26	KANCELÁŘ	9.40	koberec
26	KANCELÁŘ	12.95	koberec
26	KANCELÁŘ	14.40	koberec

- ZDIVO Z CIHEL DUTÝCH DVOUDĚROVÝCH NA MVC
- ZDIVO Z CIHEL PLNÝCH NA MVC
- SÁDROKARTON
- ZDIVO Z PLYNOSILIKÁTOVÝCH BLOKŮ NA MVC
- ZDIVO Z CIHELNÝCH BLOKŮ KERATON 12DF NA MVC
- ŽELEZOBETONOVÉ KONSTRUKCE
- ZDIVO STÁVAJÍCÍ

PROJEKTANT	PROJEKTANT SPECIALISTA	PROPOS
Ing. Miroslav Balda, Lukášova 136, Ml. Boleslav		PROPOS MB s.r.o. Klaudiánova 124, Ml.Boleslav, tel.: 0326/29525
Okres Mladá Boleslav	Stav.úřad Mladá Boleslav	Datum 01/97
Investor GEMA s.r.o. Blahoslavova 8/186		Stupeň PS
Název akce Úprava a přístavba domu Blahoslavova čp.8/186, Mladá Boleslav		Měřítko 1:50
		Zak.číslo
Obsah výkresu **3. NADZEMÍ**		Číslo výkresu **6**

v/s = 700/840 Verze 10