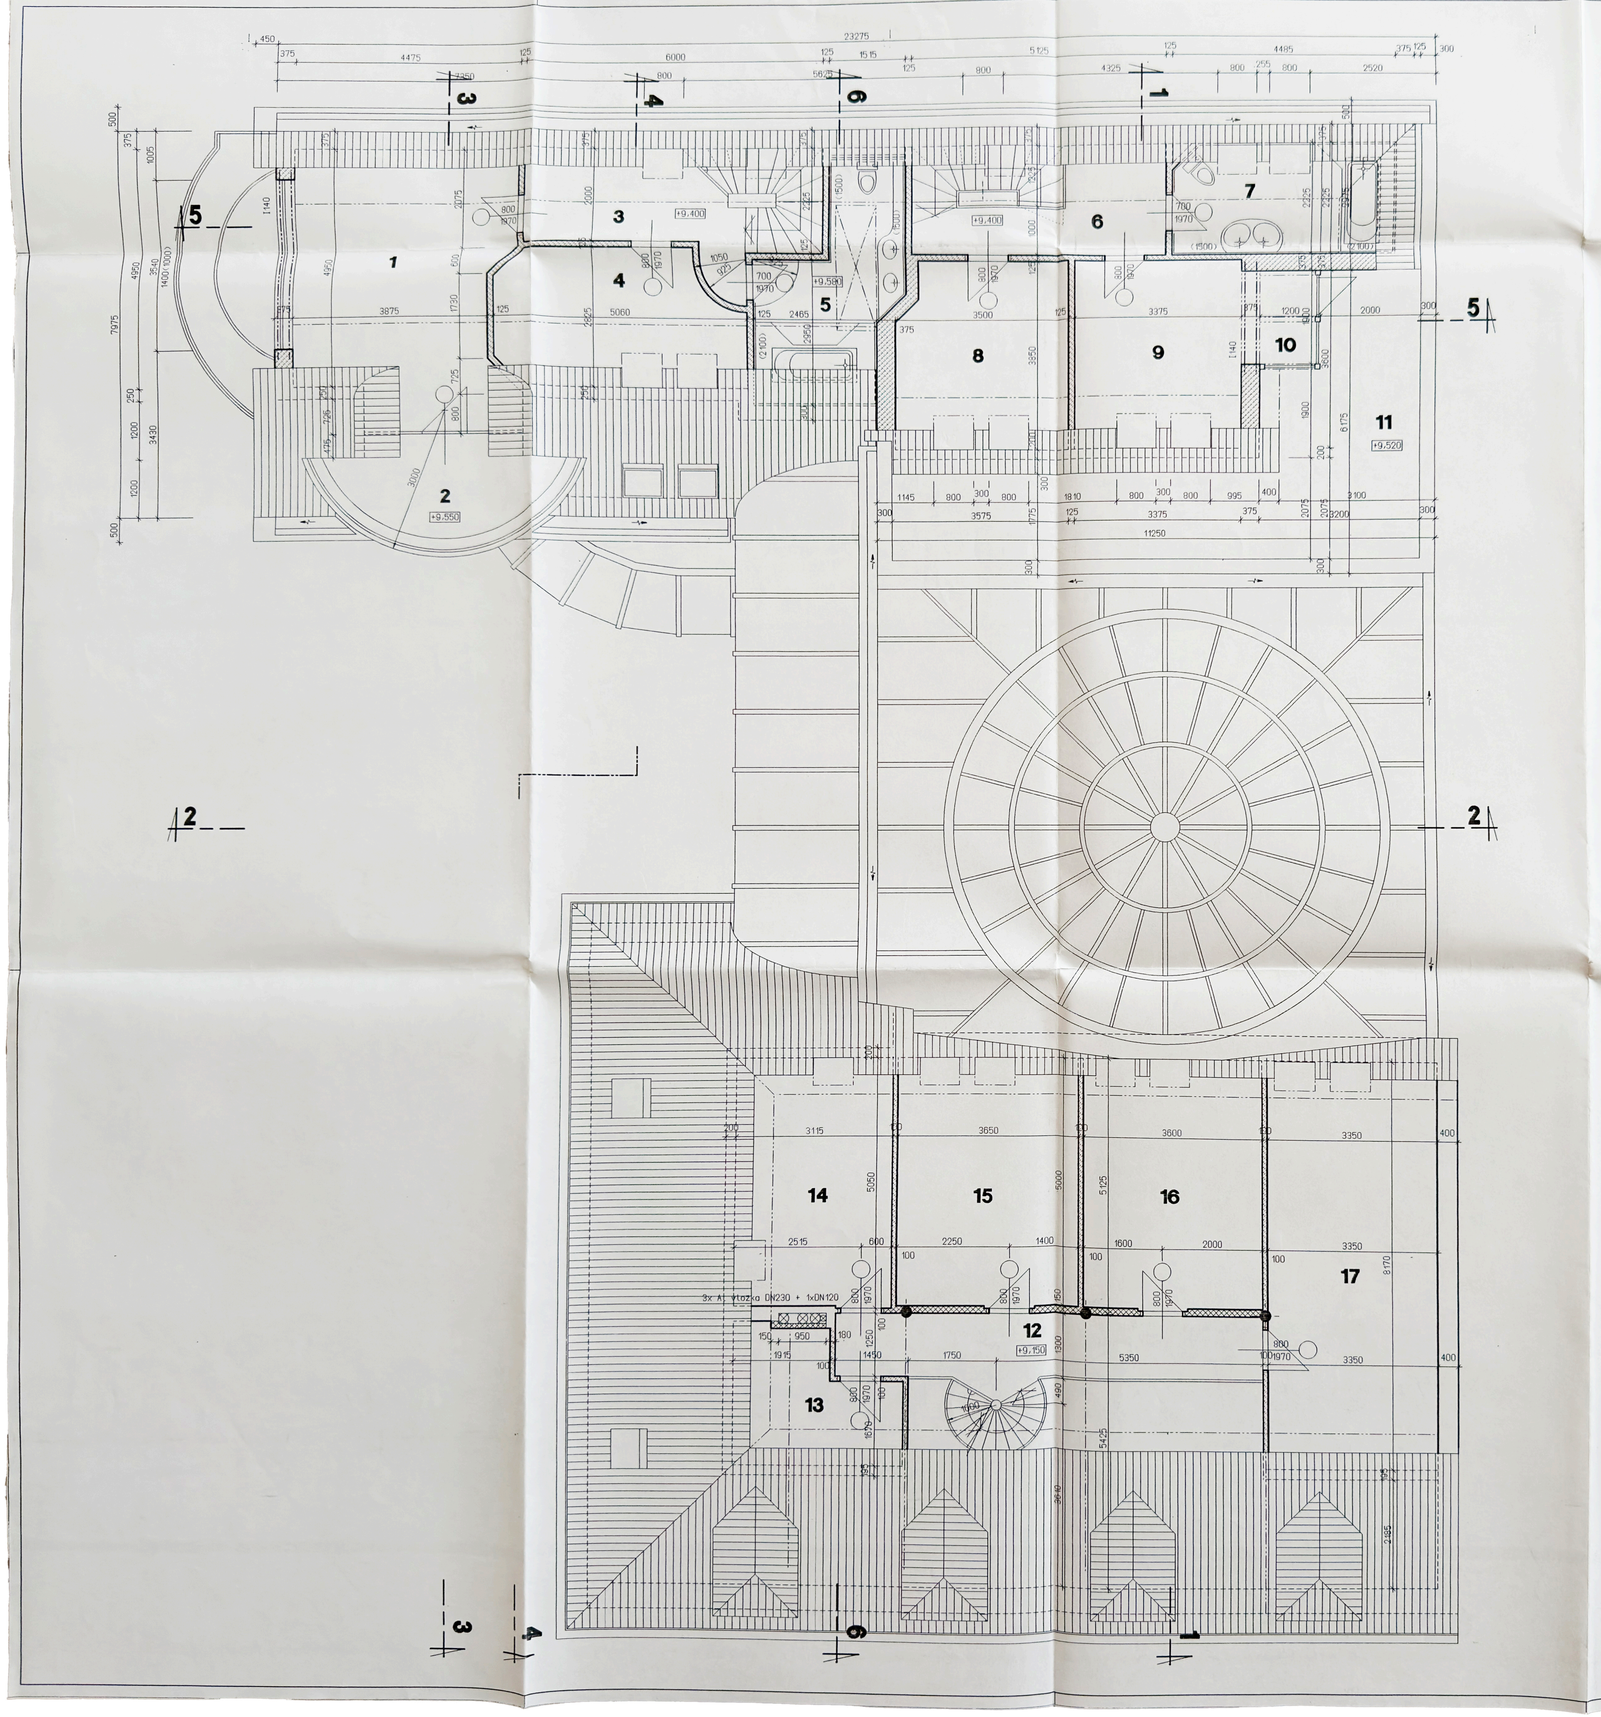

LEGENDA

označ.	místnost	plocha	poznámka
1	PRACOVNA	23.70	řešeno interiérem
2	TERASA	7.40	řešeno interiérem
3	CHODBA + SCHODIŠTĚ	13.30	řešeno interiérem
4	RELAXAČNÍ MÍSTNOST	12.85	keramická dlažba
5	HYGIENICKÉ ZAŘÍZENÍ	11.10	keramická dlažba
6	CHODBA + SCHODIŠTĚ	11.40	keramická dlažba
7	HYGIENICKÉ ZAŘÍZENÍ	9.85	fatrantis
8	RELAXAČNÍ MÍSTNOST	13.00	řešeno interiérem
9	RELAXAČNÍ MÍSTNOST	13.00	řešeno interiérem
10	ZIMNÍ ZAHRADA	2.85	řešeno interiérem
11	TERASA	29.70	keramická dlažba
12	GALERIE	11.10	řešeno interiérem
13	SKLAD	7.80	řešeno interiérem
14	SKLAD	15.60	řešeno interiérem
15	SKLAD	18.25	řešeno interiérem
16	SKLAD	18.00	řešeno interiérem
17	SKLAD	27.40	řešeno interiérem

ZDIVO Z CIHEL PLNÝCH NA MVC

SADROKARTON

ZDIVO Z CIHELNÝCH BLOKŮ KERATON 12DF NA MVC

ZDIVO STÁVAJÍCÍ

PROJEKTANT	PROJEKTANT SPECIALISTA	PROPOS
Ing. Miroslav Batěa Lukášova 136, Ml. Boleslav		PROPOS MB s.r.o.,Klaudianova 124 Ml.Boleslav, tel.: 0326/26525
Okres: Mladá Boleslav	Stav.Úřad: Mladá Boleslav	Datum: 01/97
Investor: GEMA s.r.o.,Blahoslavova 8/186		Stupeň: PS
Název akce: Úprava a přístavba domu Blahoslavova čp.8/186, Mladá Boleslav		Měřítko: 1:50
		Zak.číslo:
Obsah výkresu: **4. NADZEMÍ**		Číslo výkresu: 7

v/s = 700/840

Verze 10