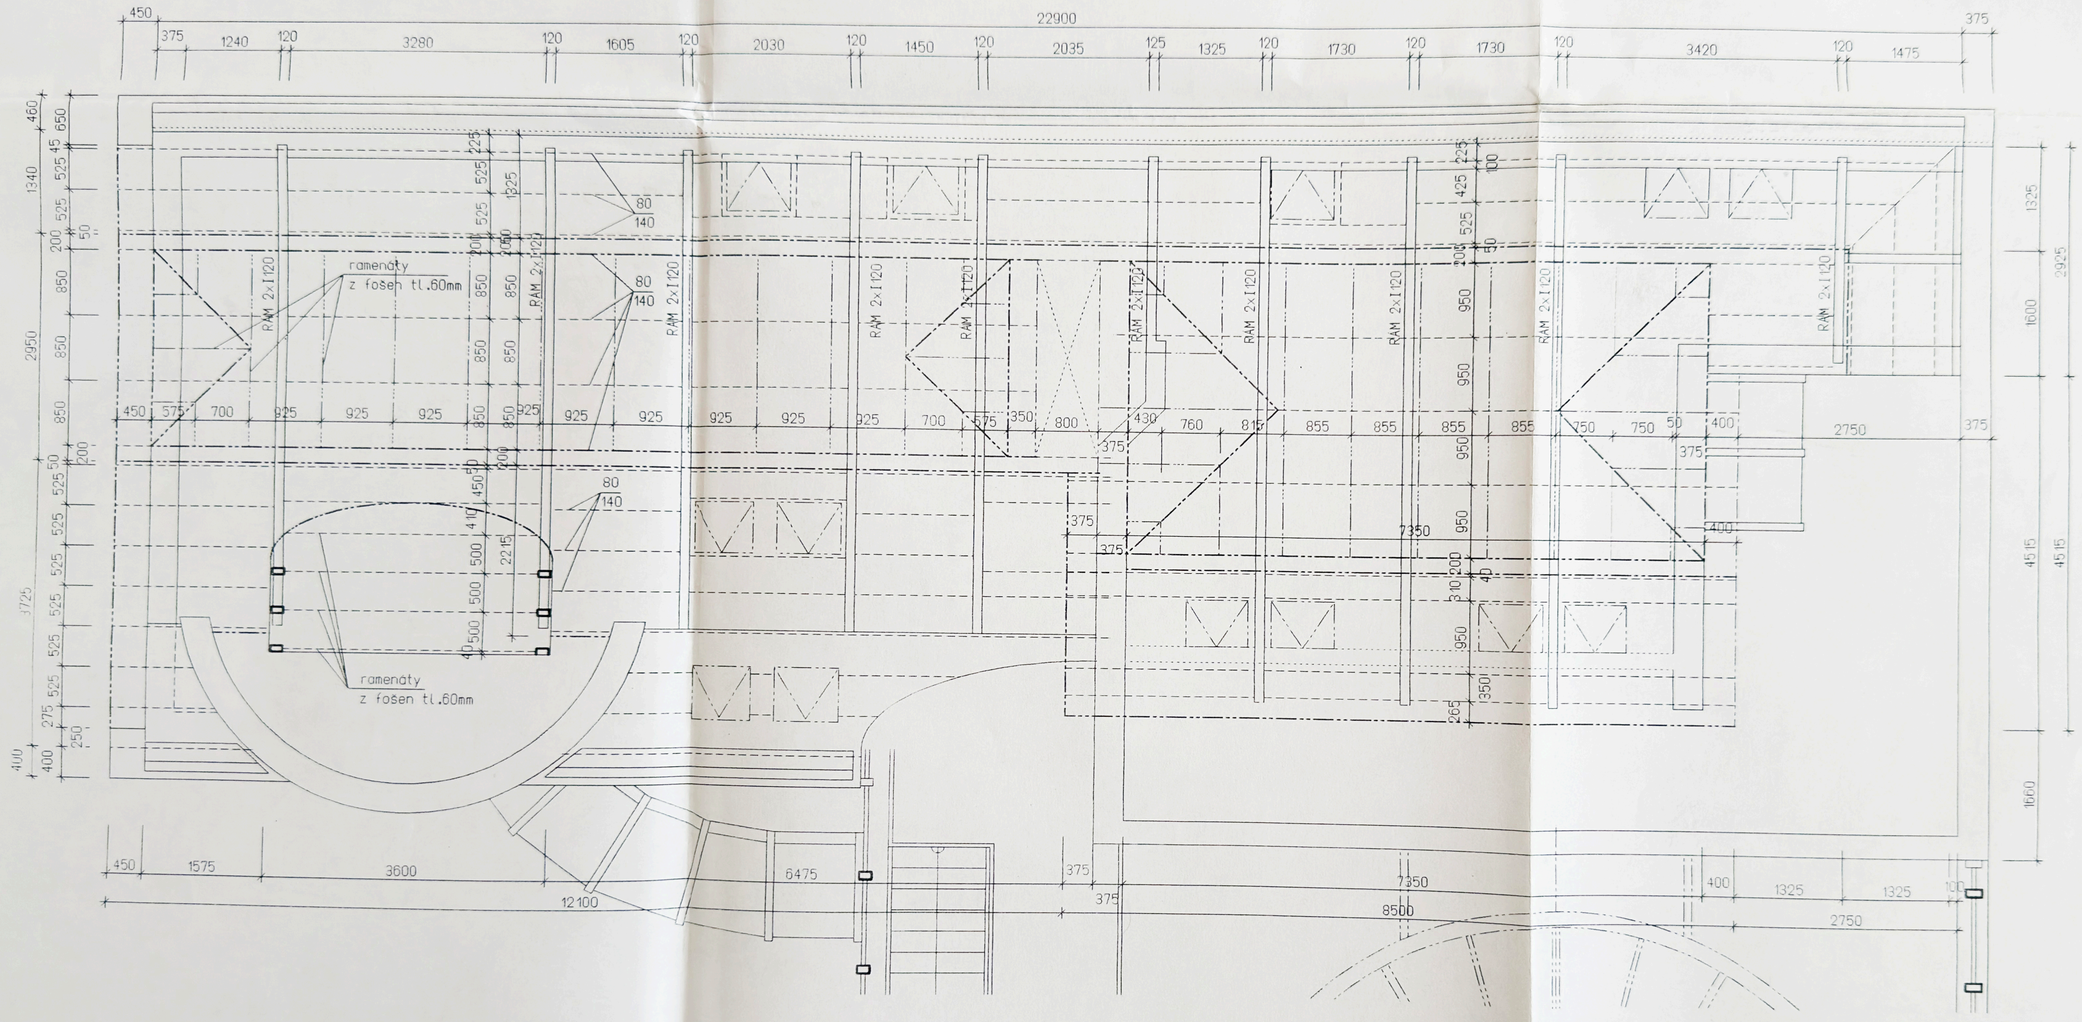

PROJEKTANT	PROJEKTANT SPECIALISTA	PROPOS
Ing. Miroslav Balga Lukášova 136, Ml. Boleslav		PROPOS MB s.r.o.,Klaudianova 34 Ml.Boleslav, tel. 0326/29525
Okres Mladá Boleslav	Stav.úřad Mladá Boleslav	Datum 01/97
Investor GEMA s.r.o.,Blahoslavova 8/186		Stupeň PS
Název akce Úprava a přístavba domu Blahoslavova čp.8/186, Mladá Boleslav		Měřítko 1:50
		Zak.číslo
Obsah výkresu **KROV**		Číslo výkresu **8**

v/s = 350/630

Verze 10