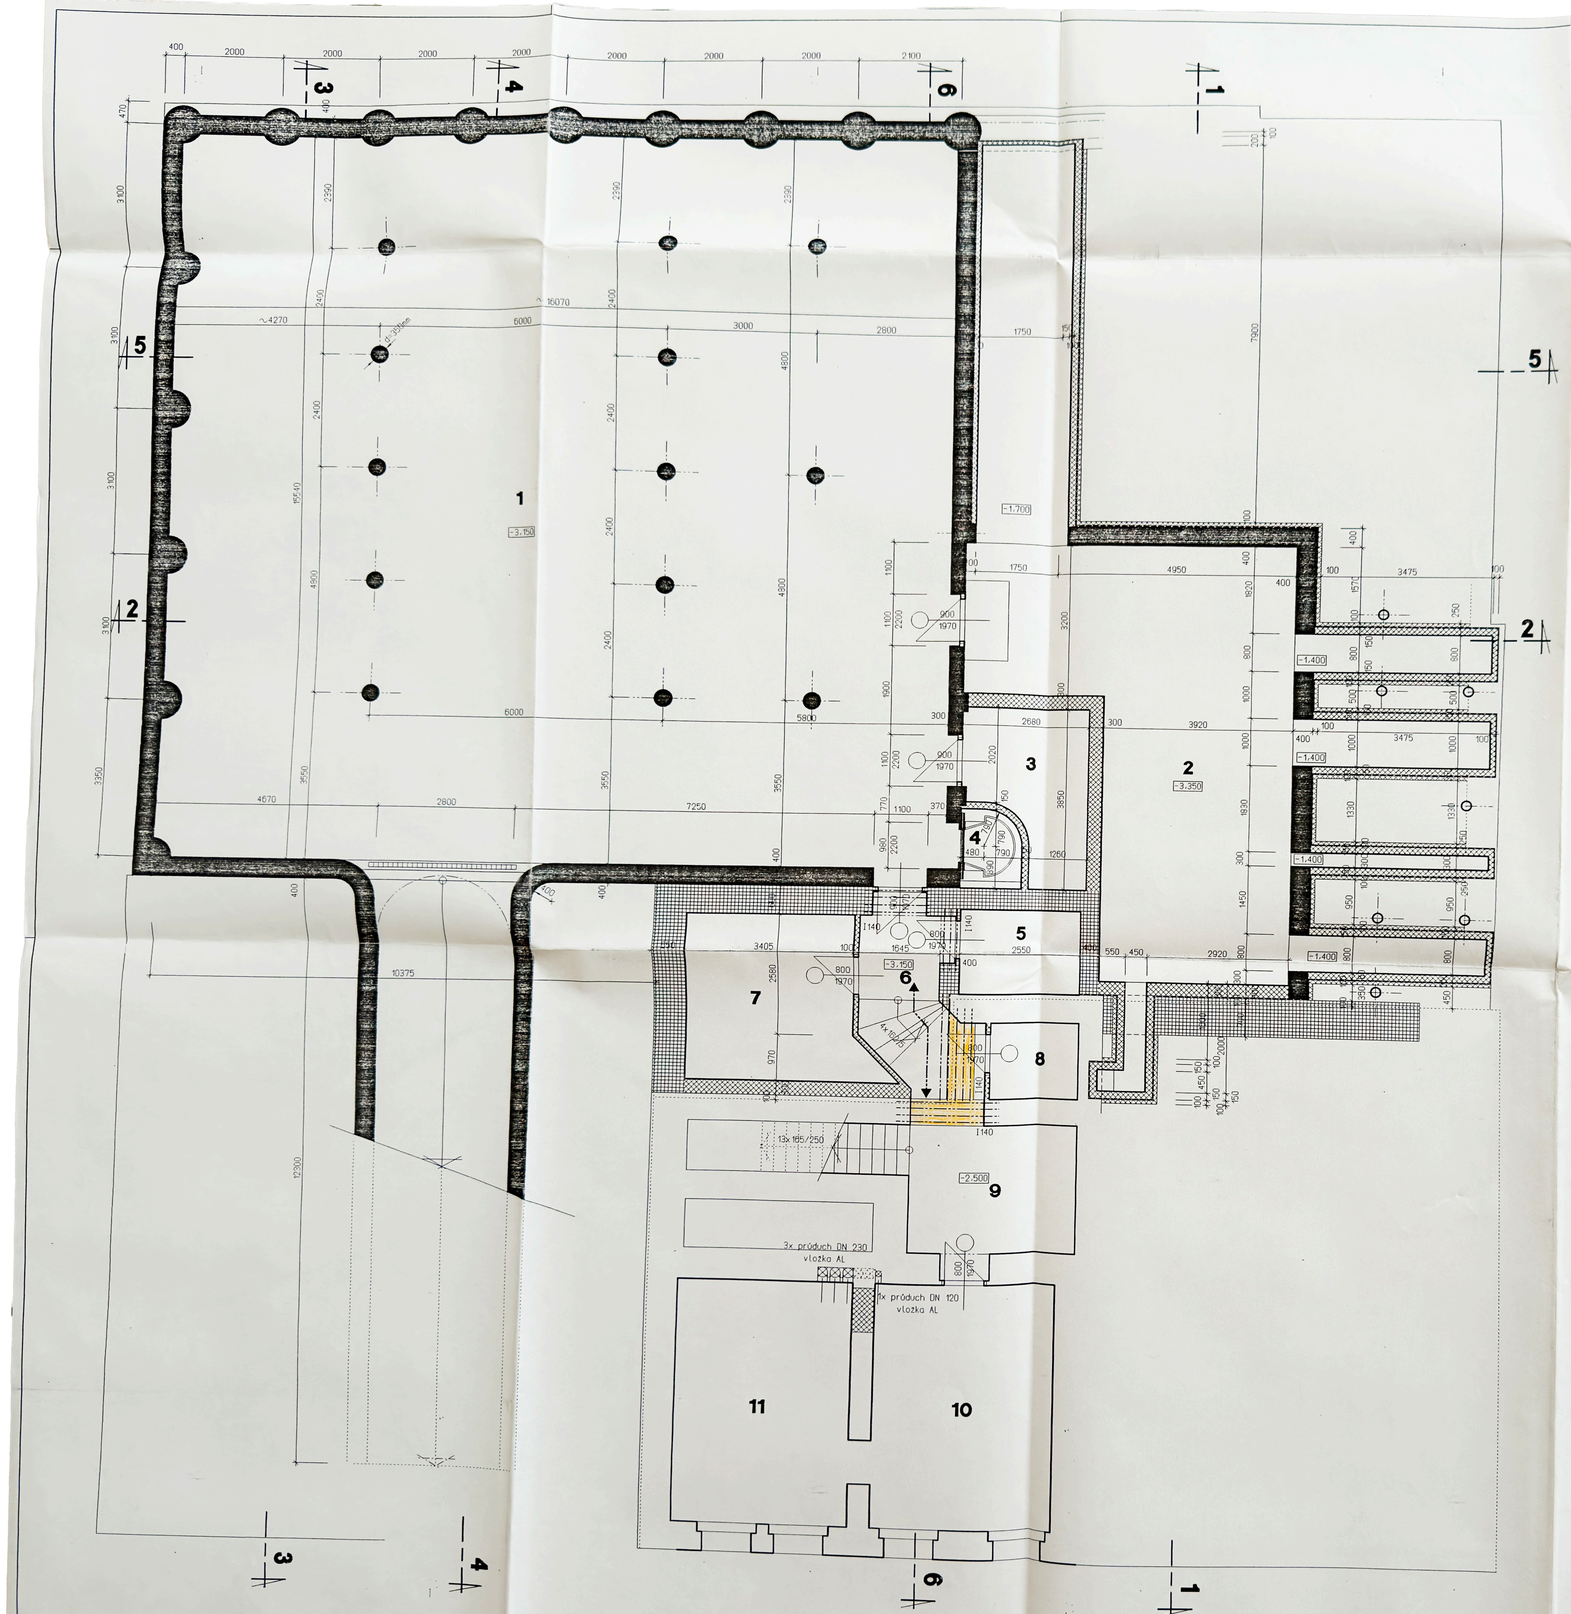


LEGENDA

označ.	místnost	plocha	poznámka
1	GARÁŽ	250.35	betonová mazanina
2	STROJOVNA VZT	46.00	betonová mazanina
3	STROJOVNA VÝTAHU	7.85	betonová mazanina
4	VÝTAH	1.00	
5	SKLAD	4.60	PVC
6	CHODBA	8.00	keramická dlažba
7	SKLAD	12.55	PVC
8	SKLAD	3.00	PVC
9	SCHODIŠTOVÝ PROSTOR	10.00	keramická dlažba
10	STROJOVNA KOTELNY	18.50	betonová mazanina
11	KOTELNA	17.75	betonová mazanina

ZDIVO Z CIHEL PLNÝCH NA MVC

ZDIVO Z CIHEL BETONOVÝCH NA MC

ŽELEZOBETONOVÉ KONSTRUKCE

ZDIVO STÁVAJÍCÍ

PROJEKTANT	PROJEKTANT SPECIALISTA	PROPOS
Ing. Miroslav Bolda, Lukášova 136, Ml. Boleslav		PROPOS MB s.r.o. Klaudiánova 124 Ml.Boleslav, tel.: 0326/20525
Okres Mladá Boleslav	Stavúřad Mladá Boleslav	Datum 01/97
Investor GEMA s.r.o. Blahoslavova 8/186		Stupeň PS
Název akce Úprava a přístavba domu Blahoslavova čp.8/186, Mladá Boleslav		Měřítko 150
		Zak.číslo
Obsah výkresu **PODZEMÍ**		Číslo výkresu 3

v/s = 700/840

Verze 10