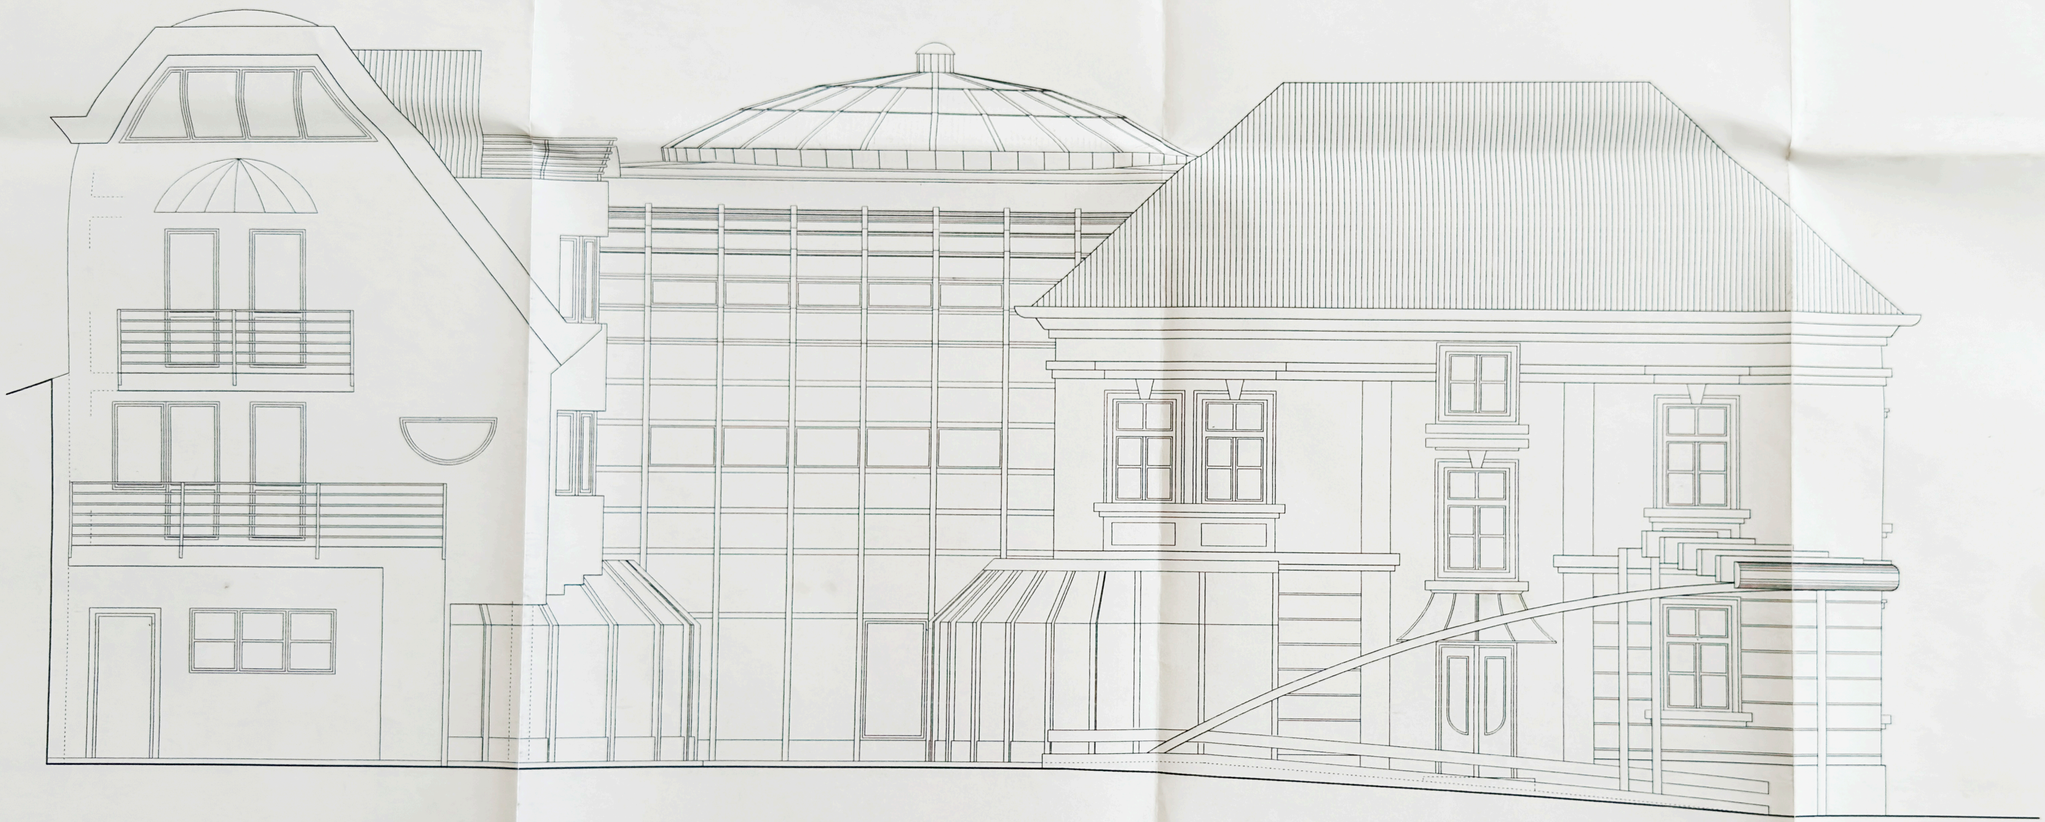

PROJEKTANT Ing. Miroslav Baldr Lukášova 136, Ml. Boleslav	PROJEKTANT SPECIALISTA	PROPOS PROPOS MB s.r.o.,Klaudianova Ml.Boleslav, tel.: 0326/29525
Okres: Mladá Boleslav	Stav.úřad: Mladá Boleslav	
Investor: GEMA s.r.o.,Blahoslavova 8/186		Datum: 01/97
Název akce: Úprava a přístavba domu Blahoslavova čp.8/186, Mladá Boleslav		Stupeň: PS
		Měřítko: 150
		Zak.číslo:
Obsah výkresu: **POHLED JV**		Číslo výkresu: 1

v/š = 400/840

Verze