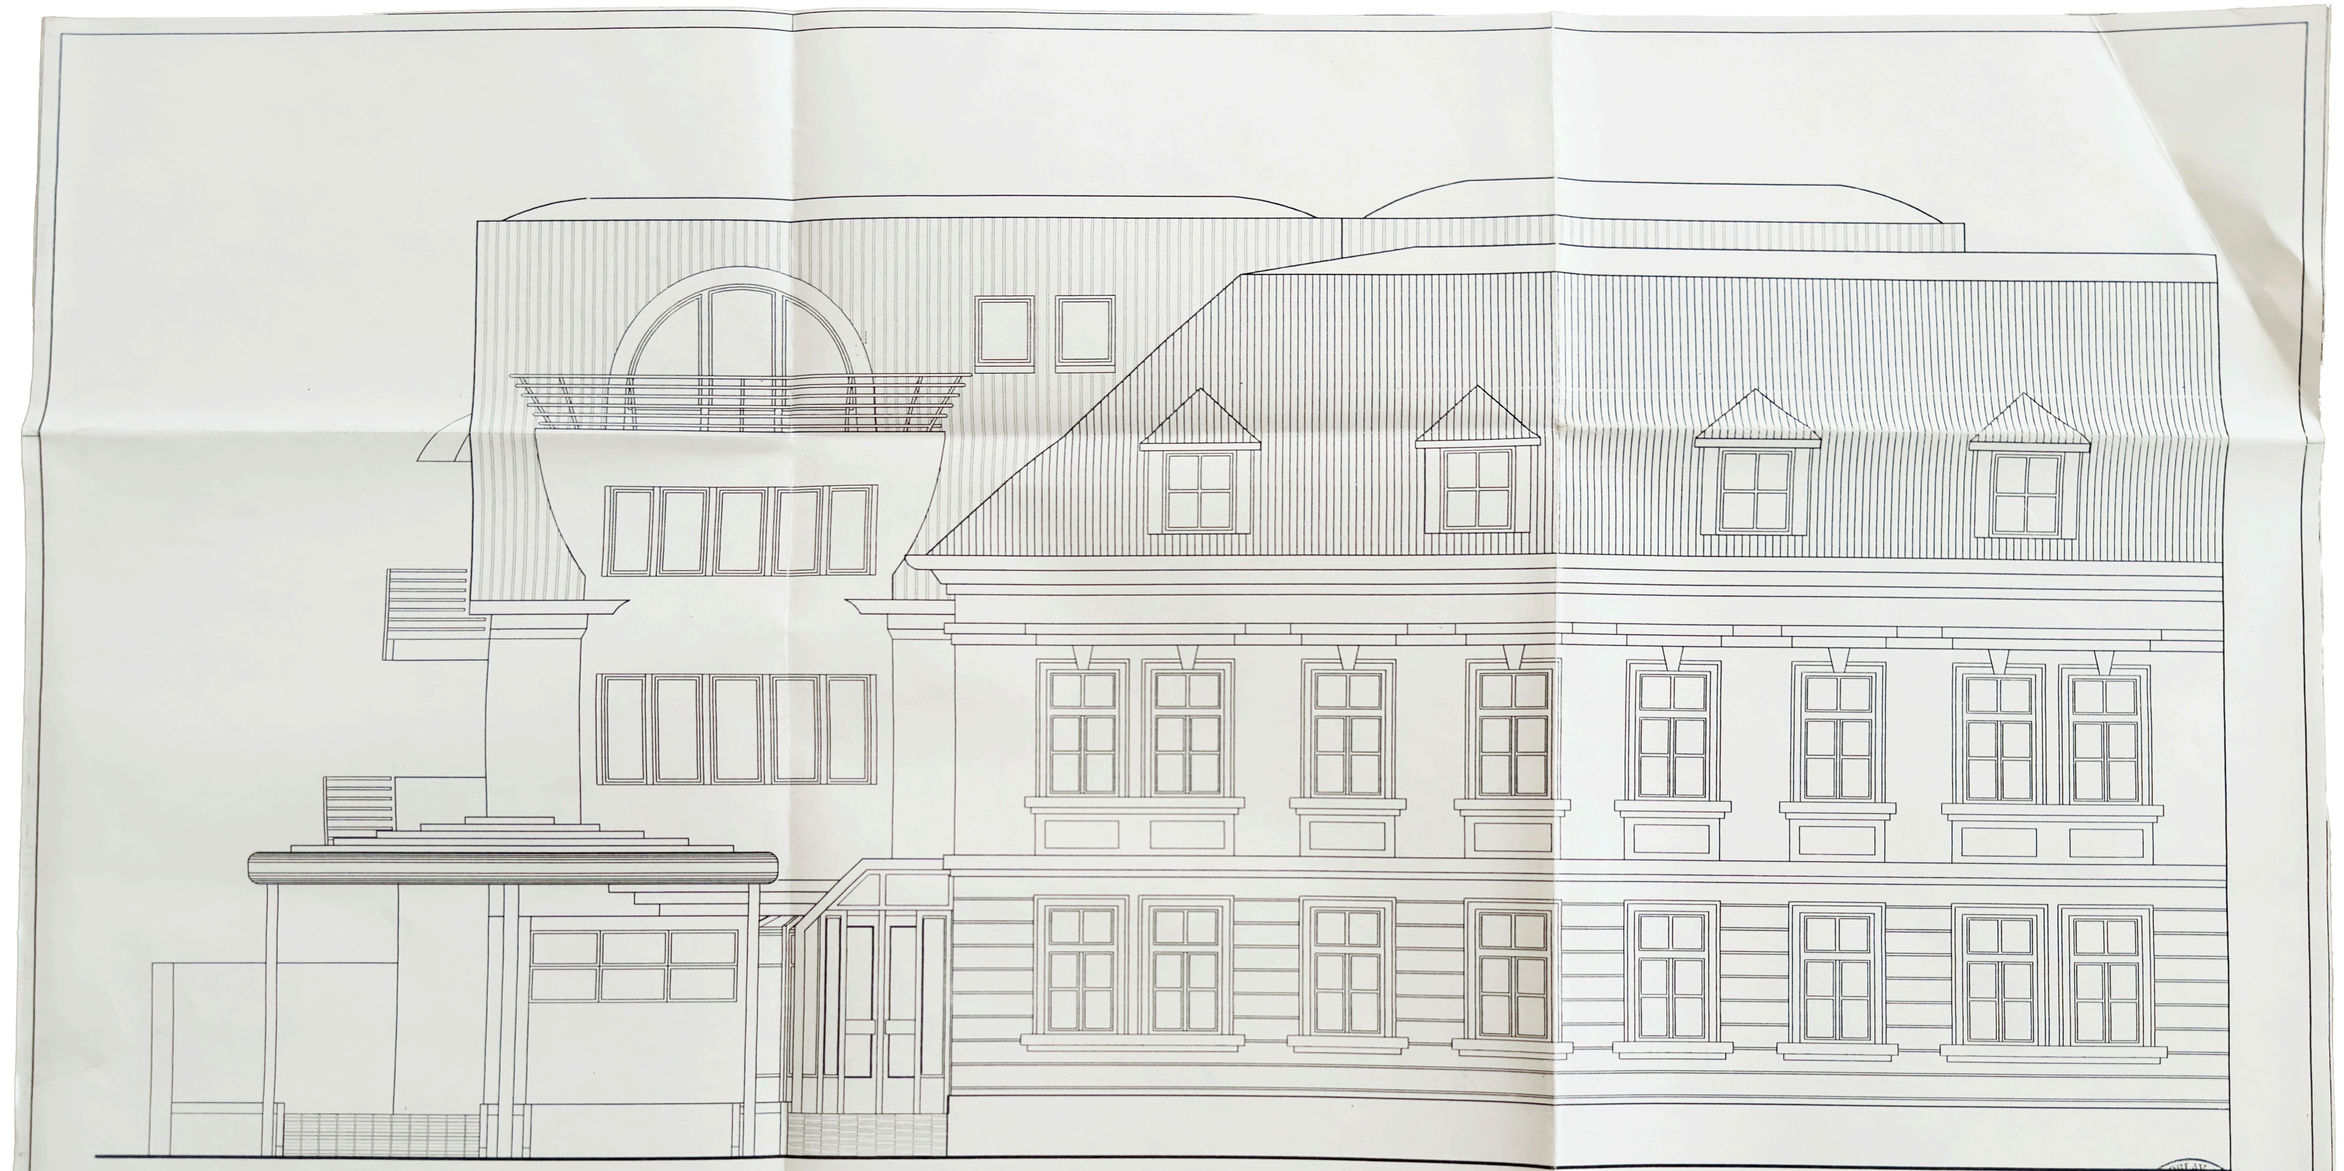


PROJEKTANT	PROJEKTANT SPECIALISTA	PROPOS
Ing. Miroslav Batda Lukášova 136, Ml. Boleslav		PROPOS MB s.r.o.,Klaudiánova 124 Ml.Boleslav, tel. 0326/29525
Okres: Mladá Boleslav	Stav.úřad: Mladá Boleslav	Datum: 01/97
Investor: GEMA s.r.o.,Blahoslavova 8/186		Stupeň: PS
Název akce: Úprava a přístavba domu Blahoslavova čp.8/186, Mladá Boleslav		Měřítko: 1:50
Obsah výkresu: **POHLED SV**		Zak.číslo:
		Číslo výkresu: **16**

v/s = 420/630

Verze 10