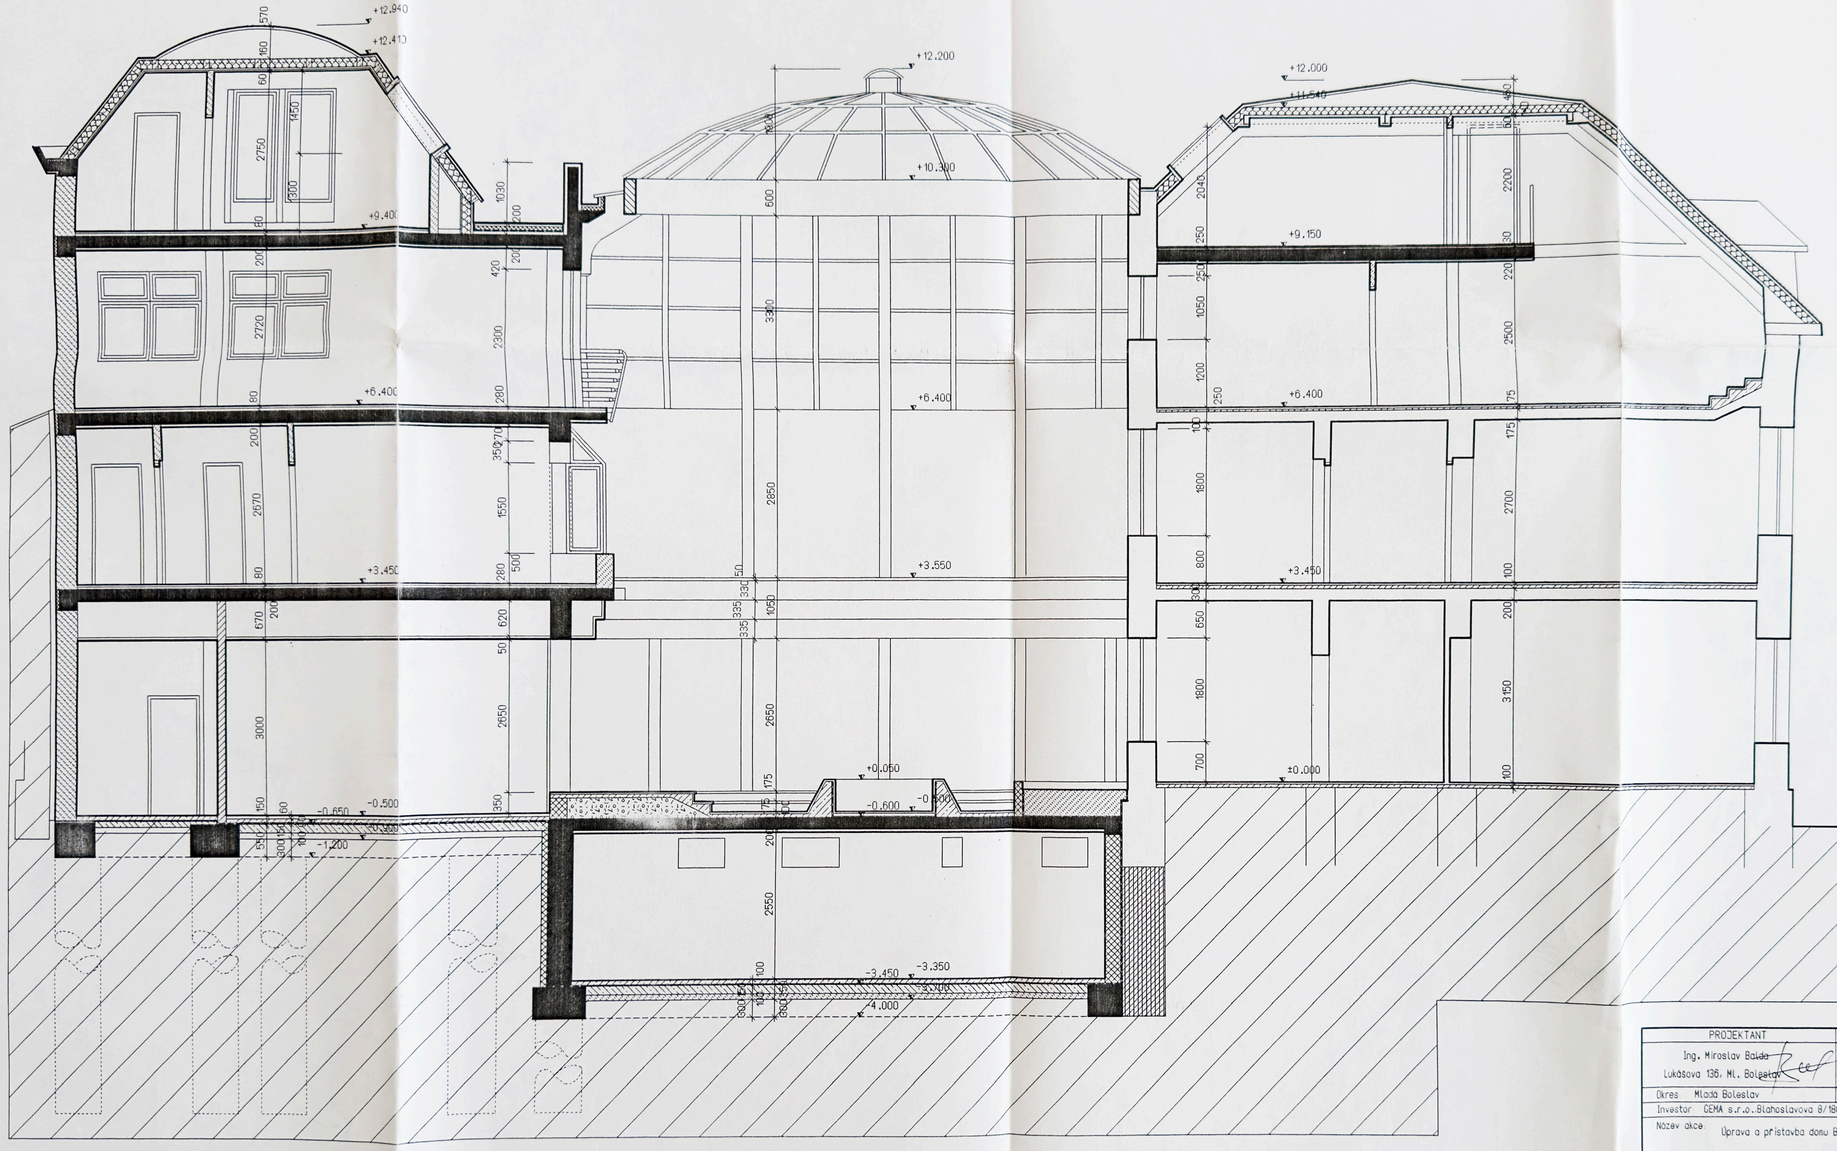


PROJEKTANT	PROJEKTANT SPECIALISTA	PROPOS
Ing. Miroslav Balda Lukášova 136, Ml. Boleslav		PROPOS MB s.r.o. Klaudiánova 124 Ml.Boleslav, tel. 0326/29525
Okres Mladá Boleslav	Stav.úřad Mladá Boleslav	Datum 01/97
Investor ČEMA s.r.o. Blahoslavova 8/186		Stupeň PS
Název akce Úprava a přístavba domu Blahoslavova čp.8/186, Mladá Boleslav		Měřítko 1:50
		Zak.číslo
Obsah výkresu: **ŘEZ 1-1**		Číslo výkresu: **9**

v/s = 440/840

Verze 10