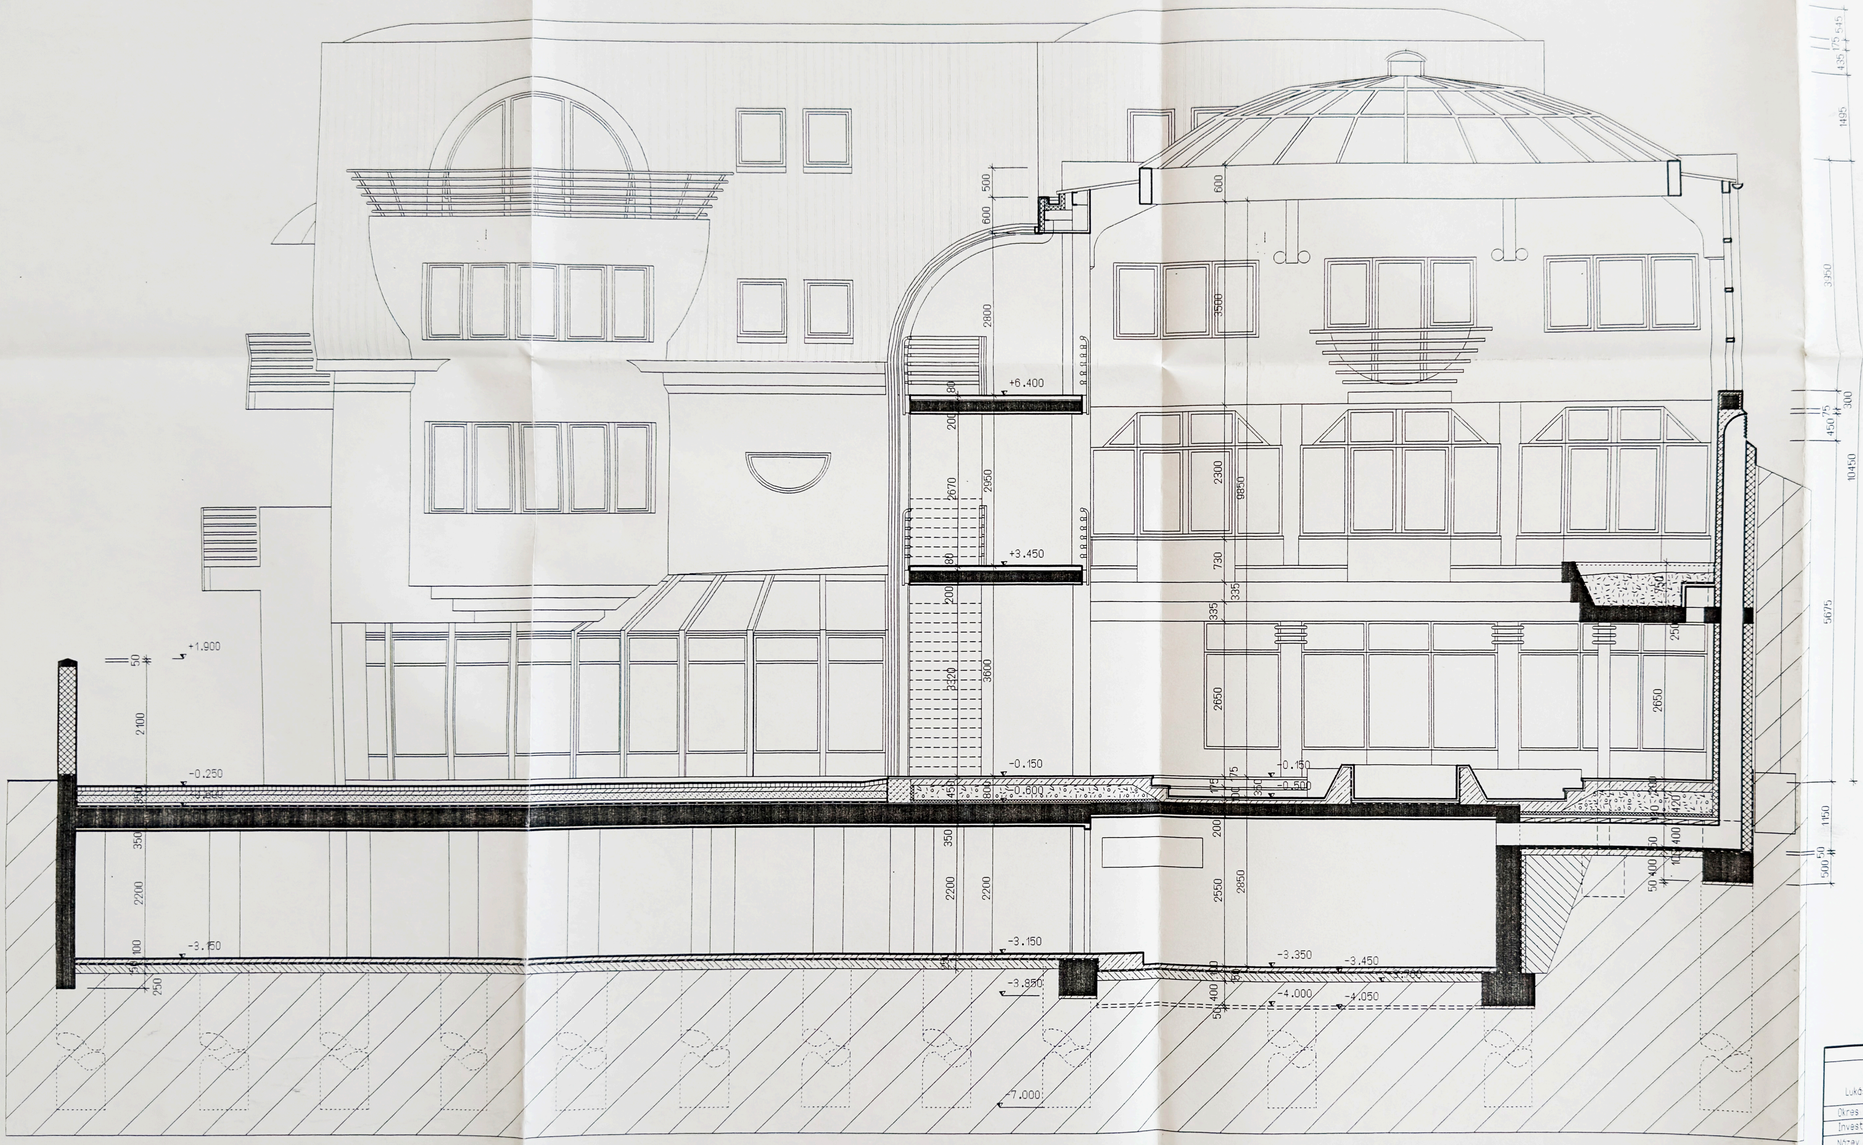

PROJEKTANT	PROJEKTANT SPECIALISTA	PROPOS
Ing. Miroslav Balga Lukášova 136, Ml. Boleslav		PROPOS MB s.r.o. Klaudianova 124 Ml. Boleslav, tel. 0326/29525
Okres: Mladá Boleslav	Stav. úřad: Mladá Boleslav	Datum: 01/97
Investor: GEMA s.r.o. Blahoslavova 9/186		Stupeň: PS
Název akce: Úprava a přístavba domu Blahoslavova čp.9/186, Mladá Boleslav		Měřítko: 1:50
		Zak. číslo:
Obsah výkresu: **ŘEZ 2–2**		Číslo výkresu: **10**

v/s = 450/840

Verze 10