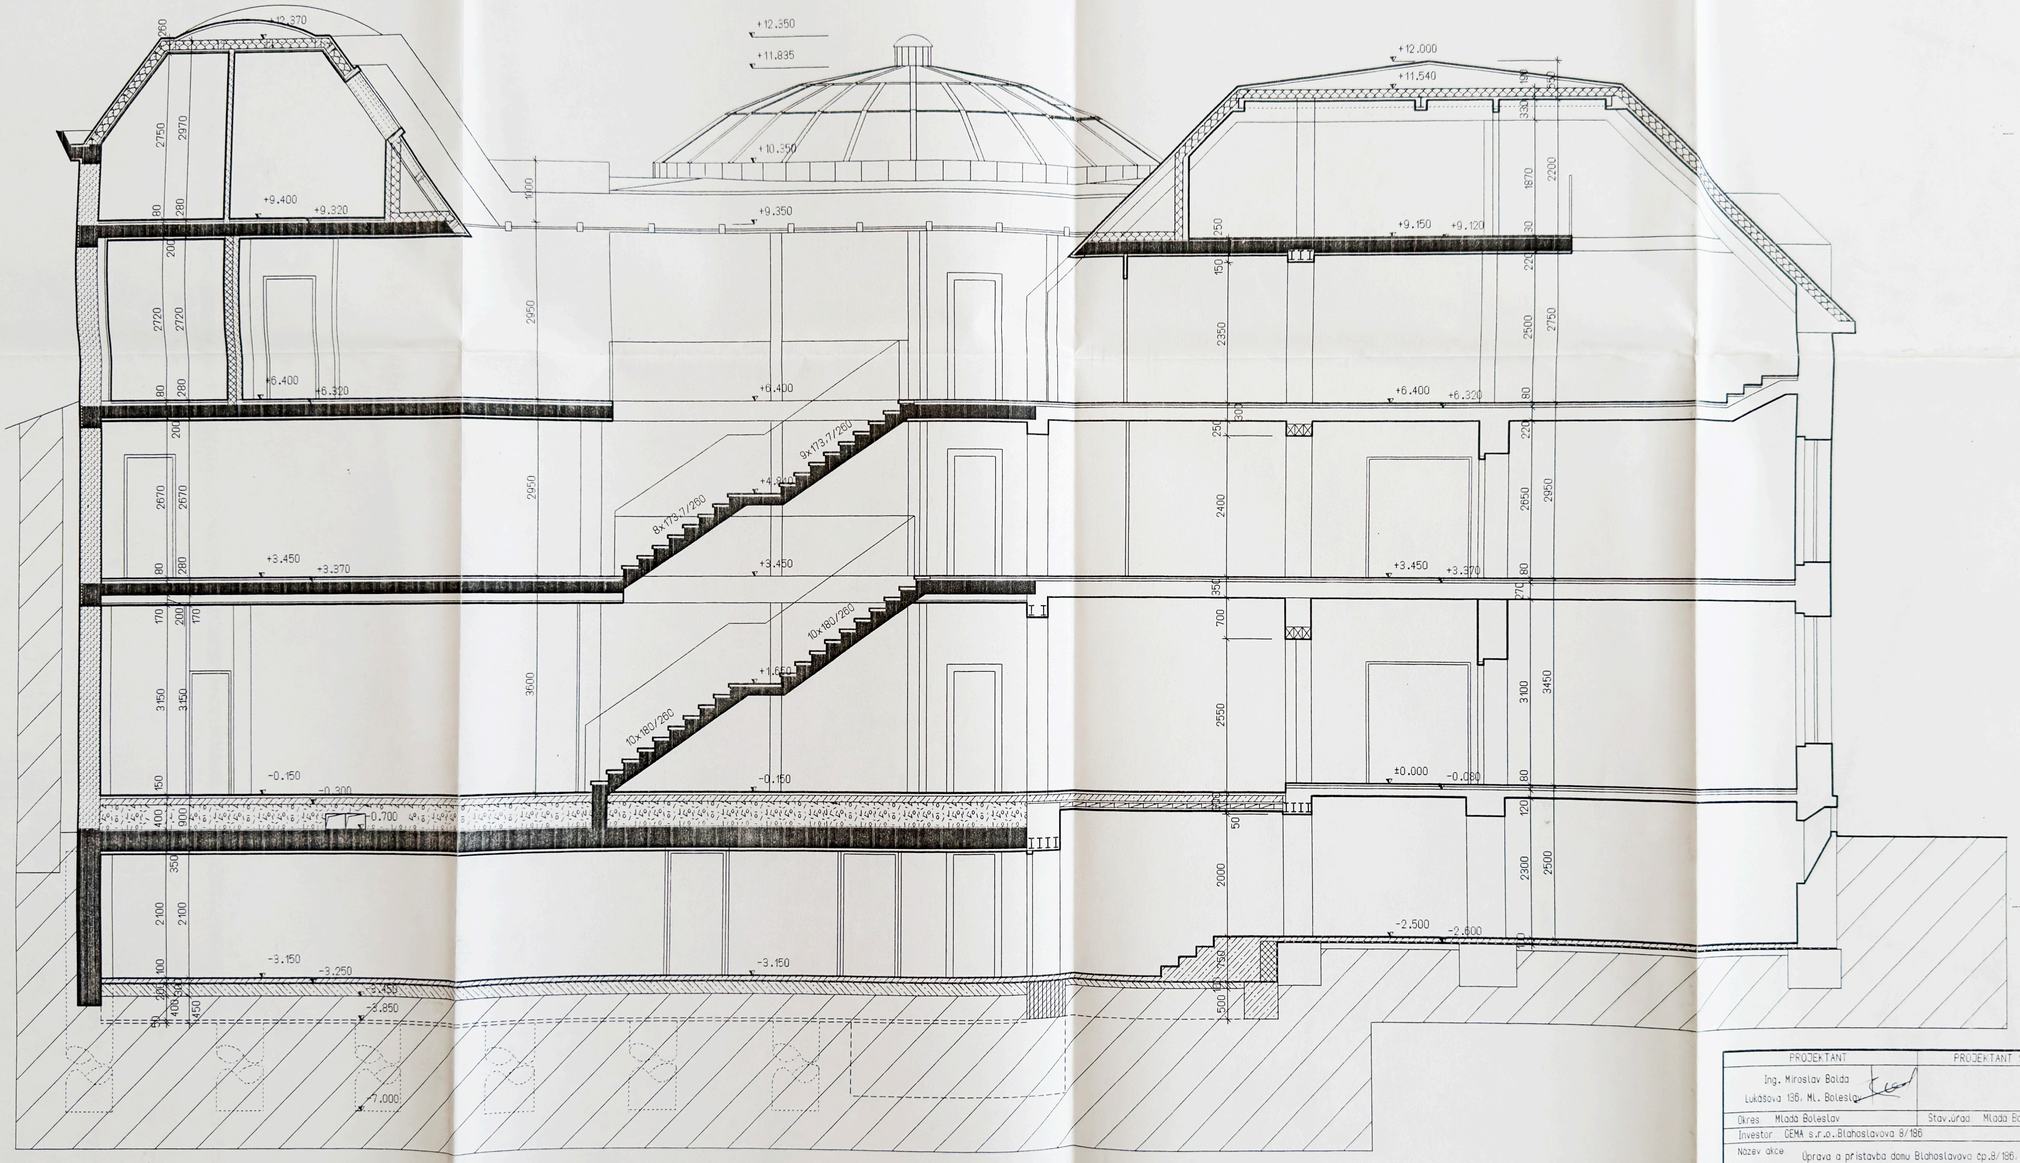

PROJEKTANT	PROJEKTANT SPECIALISTA	PROPOS
Ing. Miroslav Balda Lukášova 136, Ml. Boleslav		PROPOS MB s.r.o. Klaudianova 124 Ml.Boleslav, tel. 0326/29525
Okres: Mladá Boleslav	Stav.úřad: Mladá Boleslav	Datum: 01/97
Investor: GEMA s.r.o. Blahoslavova 8/186		Stupeň: PS
Název akce: Úprava a přístavba domu Blahoslavova čp.8/186, Mladá Boleslav		Měřítko: 1:50
		Zak.číslo:
Obsah výkresu: **ŘEZ 6-6**		Číslo výkresu: **14**

v/š = 440/840

Verze 10