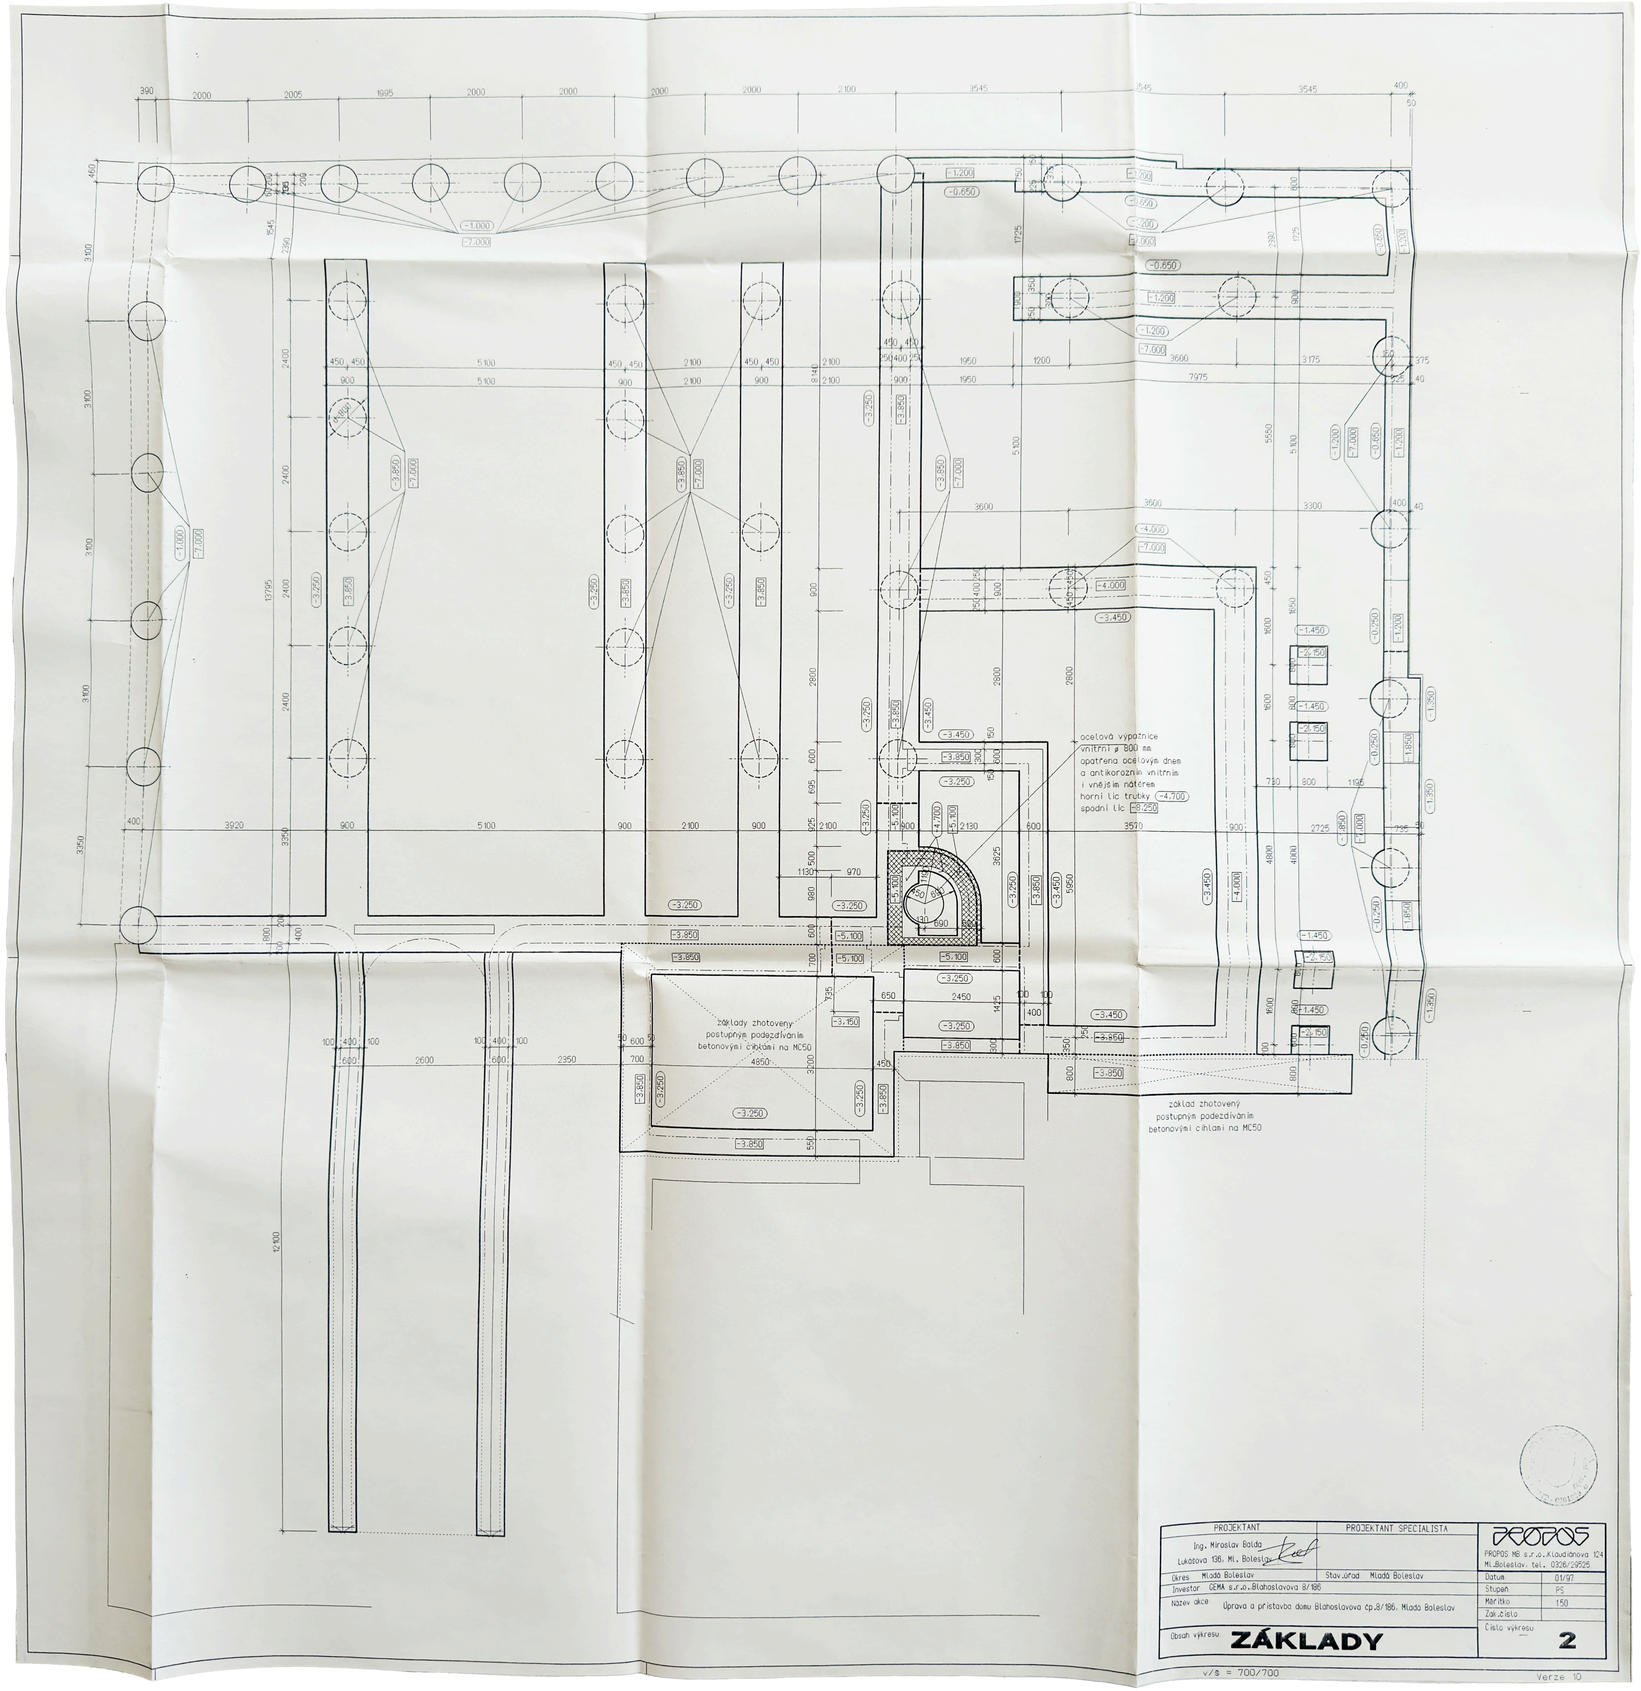



| PROJEKTANT | PROJEKTANT SPECIALISTA | PROPOS |
|---|---|---|
| Ing. Miroslav Balda<br>Lukášova 136, Ml. Boleslav | | PROPOS MB s.r.o. Klouzkova 124<br>Ml.Boleslav, tel.: 0326/29525 |
| Okres Mladá Boleslav | Stav.úřad Mladá Boleslav | Datum 01/97 |
| Investor ČEMA s.r.o. Blahoslavova 8/186 | | Stupeň PS |
| Název akce Úprava a přístavba domu Blahoslavova čp.8/186, Mladá Boleslav | | Měřítko 150 |
| | | Zak.číslo |
| Obsah výkresu **ZÁKLADY** | | Číslo výkresu **2** |

v/$ = 700/700

Verze 10