



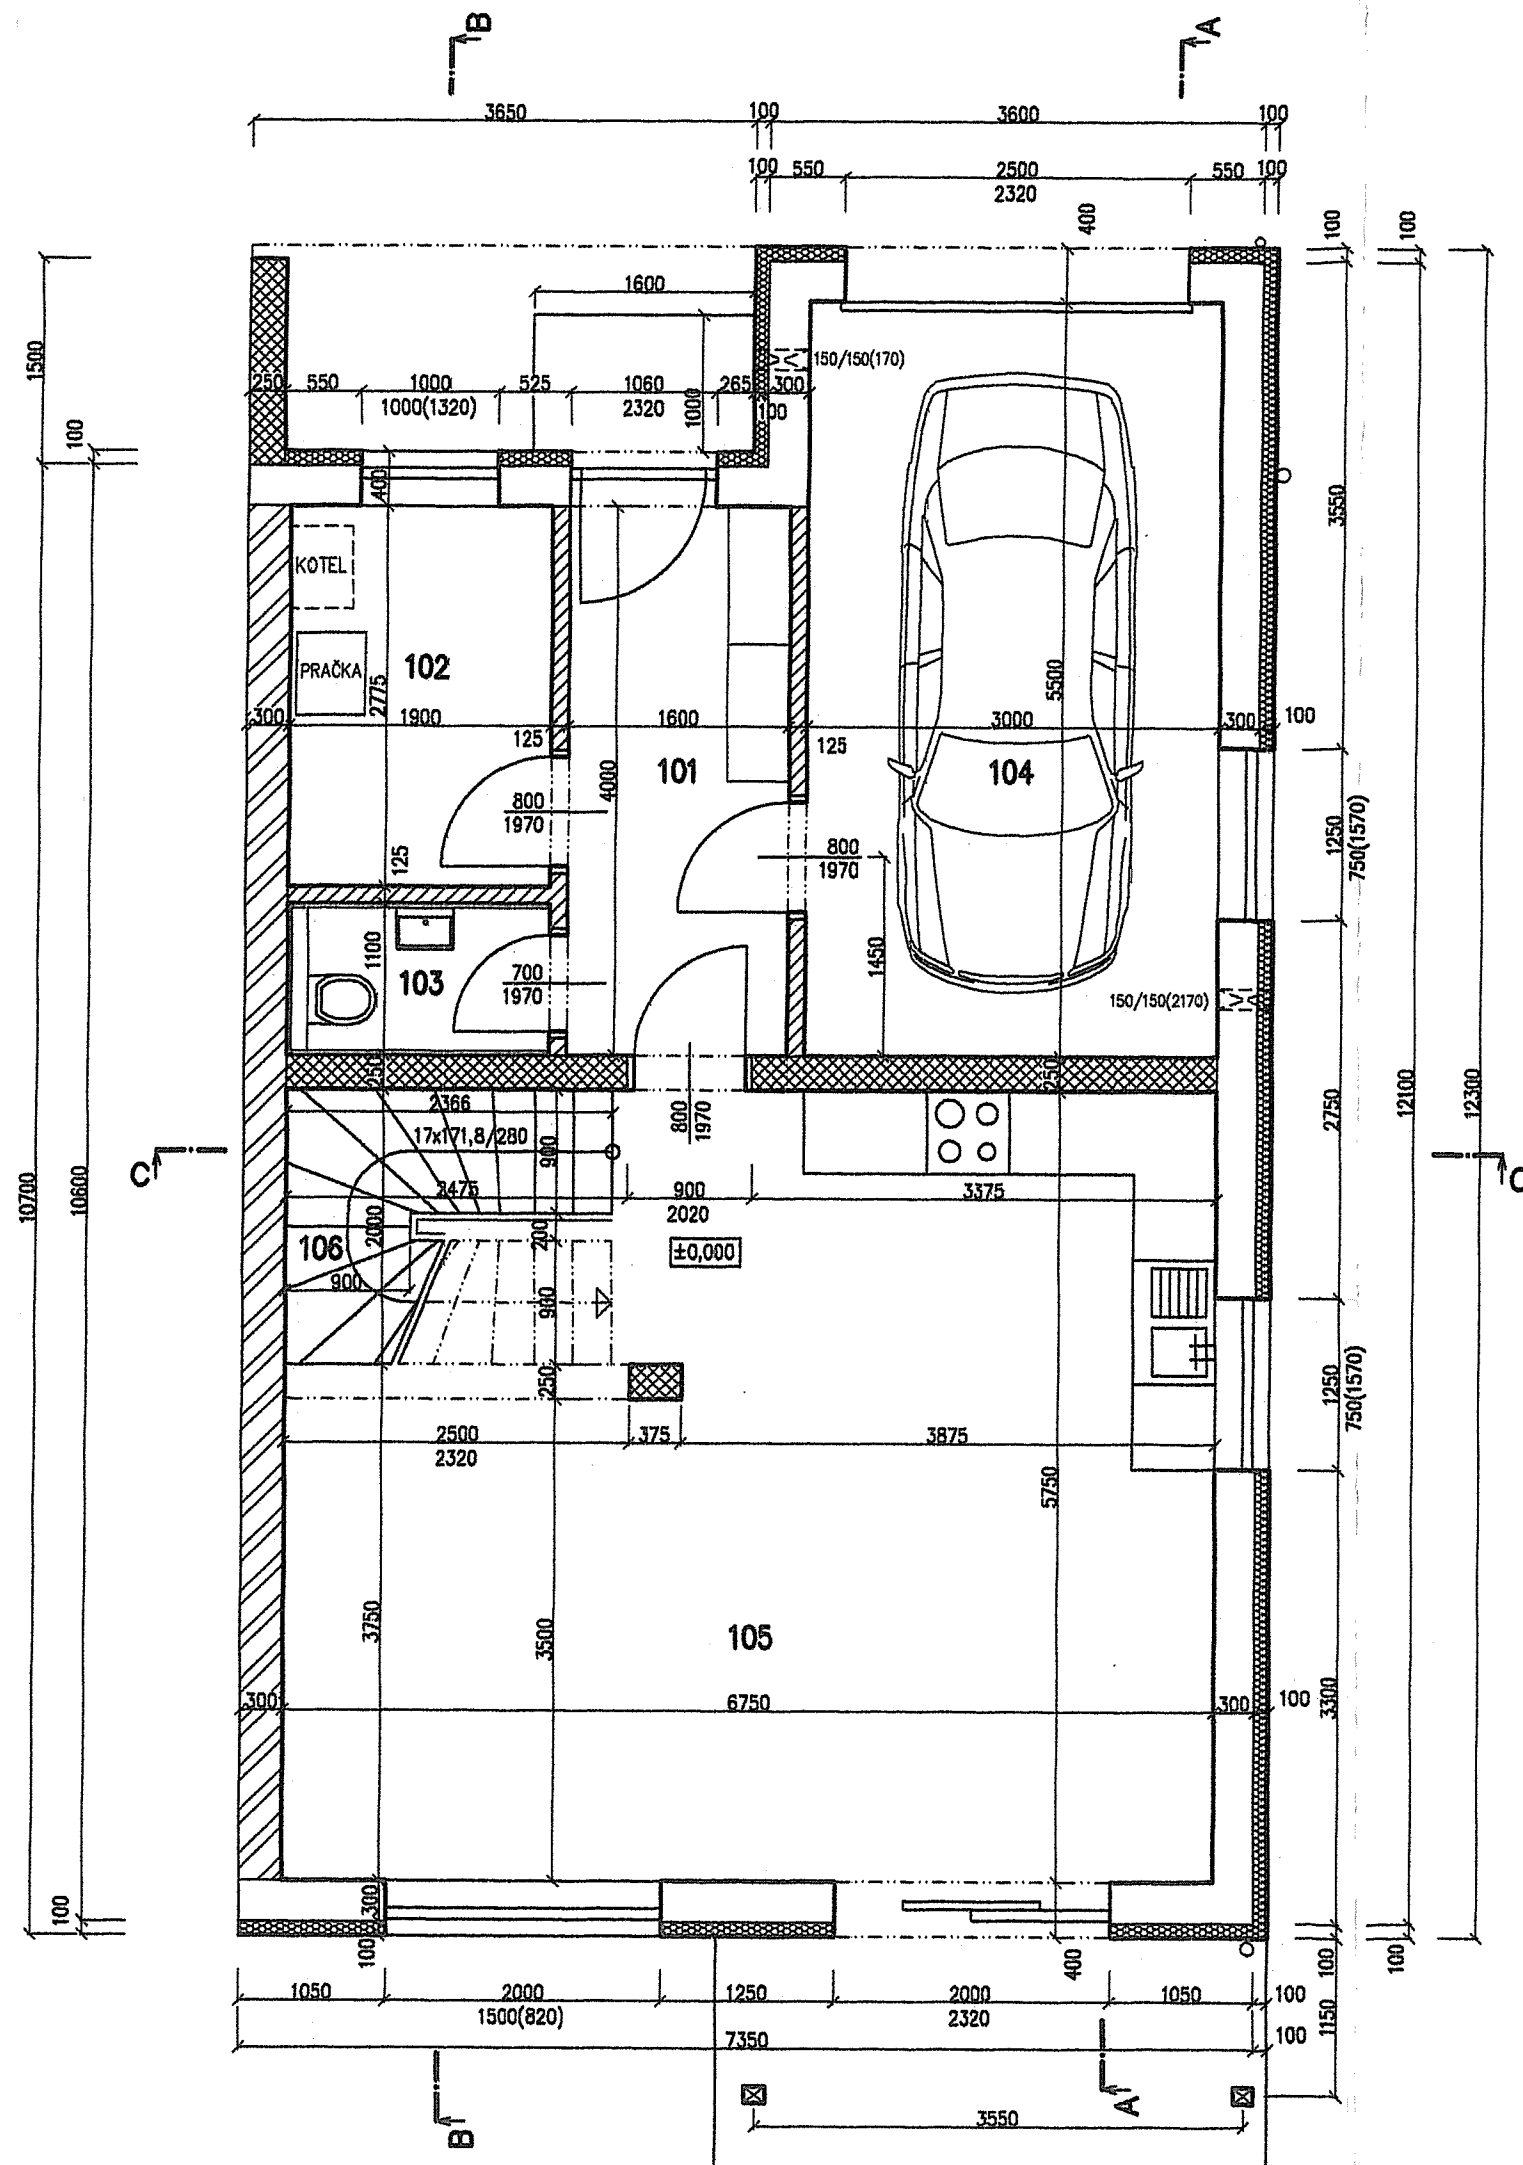

| OZN. | MÍSTNOST           | M2    | PODLAHA                  | ZVL. ÚPRAVA POVRCHŮ |
|------|--------------------|-------|--------------------------|---------------------|
| 101  | ZÁDVEŘÍ            | 6.40  | KERAMICKÁ DLAŽBA         |                     |
| 102  | TECHNICKÁ MÍSTNOST | 5.27  | KERAMICKÁ DLAŽBA         |                     |
| 103  | WC                 | 2.09  | KERAMICKÁ DLAŽBA         | KERAMICKÝ OBKLAD    |
| 104  | GARÁŽ              | 16.5  | KERAMICKÁ DLAŽBA         |                     |
| 105  | OBÝVACÍ POKOJ + KK | 35.64 | DŘEVĚNÁ PLOVOUCÍ PODLAHA |                     |
| 106  | SCHODIŠTĚ          | 4.73  | DŘEVĚNÝ OBKLAD           |                     |

- CIHLY HELUZ FAMILY 30 BROUŠENÉ
- CIHLY HELUZ 30 AKU
- CIHLY HELUZ P15 24 BROUŠENÉ
- PŘÍČKOVKY HELUZ 11,5 BROUŠENÉ
- FASÁDNÍ POLYSTYREN EPS 70 F

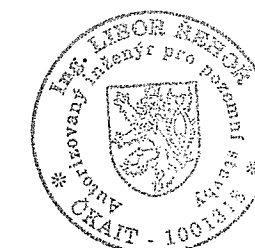

±0,000 = 199,30

|                                                               |                                            |                       |                  |   |                 |
|---------------------------------------------------------------|--------------------------------------------|-----------------------|------------------|---|-----------------|
| Vypracoval                                                    | Ing. Libor Řehoř                           | Zodpovědný projektant | Ing. Libor Řehoř | ING. LIBOR ŘEHOŘ<br>projektová činnost v oboru<br>pozemních staveb<br>664 34 Moravské Knínice 60<br>Tel. 541230795 , 606123298 |                 |
| Investor                                                      | Ing. Marek Veselý, Babice nad Svitavou 394 |                       |                  |   |                 |
| Místo stavby                                                  | Měnín, parc. č. 782/2                      |                       |                  |   |                 |
| Stavba :<br><br>RODINNÝ DŮM RD 2<br><br>Měnín, parc. č. 782/2 |                                            |                       |                  | Formát   | A3              |
|                                                               |                                            |                       |                  | Datum   | 11/2014         |
|                                                               |                                            |                       |                  | Stupeň   | DOS             |
|                                                               |                                            |                       |                  | Zakázka číslo   | 498-14          |
| Obsah :<br><br>Půdorys 1.NP                                   |                                            |                       |                  | Měřítko :   | Číslo výkresu : |
|                                                               |                                            |                       |                  | 1:50   | 4               |