

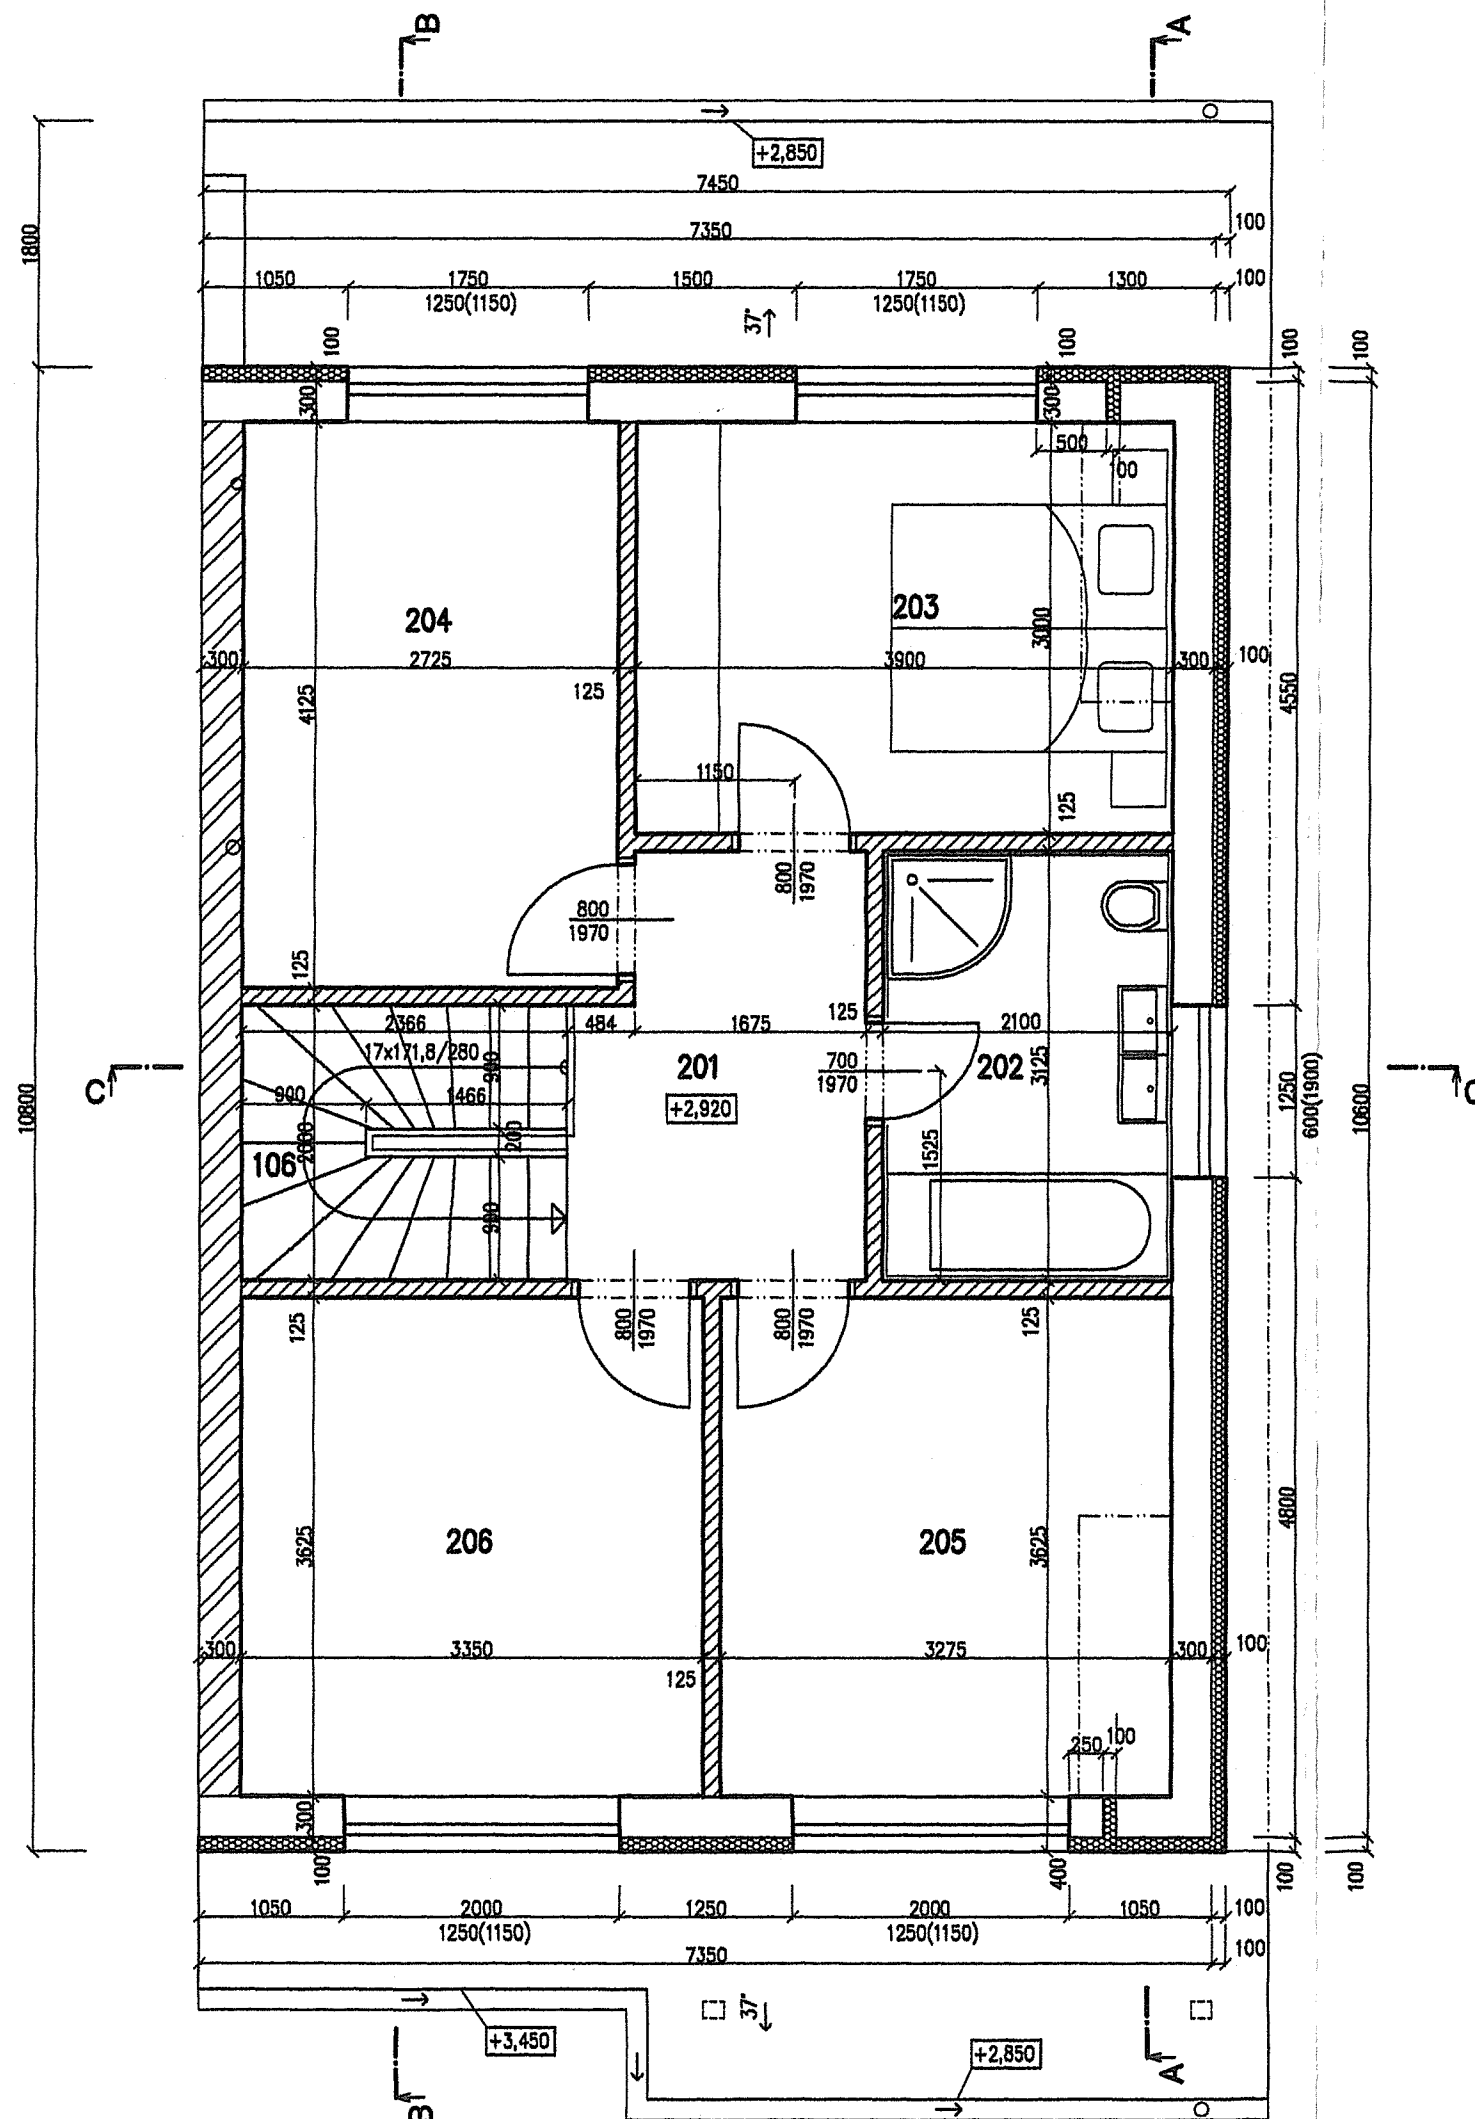


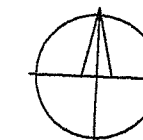

OZN.	MÍSTNOST	M2	PODLAHA	ZVL. ÚPRAVA POVRCHŮ
201	CHODBA	6.20	DŘEVĚNÁ PLOVOUCÍ PODLAHA	
202	KOUPELNA , WC	6.98	KERAMICKÁ DLAŽBA	KERAMICKÝ OBKLAD
203	LOŽNICE	11.70	DŘEVĚNÁ PLOVOUCÍ PODLAHA	
204	POKOJ	11.24	DŘEVĚNÁ PLOVOUCÍ PODLAHA	
205	DĚTSKÝ POKOJ	11.87	DŘEVĚNÁ PLOVOUCÍ PODLAHA	
206	DĚTSKÝ POKOJ	12.14	DŘEVĚNÁ PLOVOUCÍ PODLAHA	

- CIHLY HELUZ FAMILY 30 BROUŠENÉ
- CIHLY HELUZ 30 AKU
- PŘÍČKOVKY HELUZ 11,5 BROUŠENÉ
- FASÁDNÍ POLYSTYREN EPS 70 F

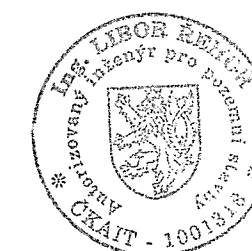

Vypracoval	Ing. Libor Řehoř	Zodpovědný projektant	Ing. Libor Řehoř	ING. LIBOR ŘEHOŘ projektová činnost v oboru pozemních staveb 664 34 Moravské Kněnice 60 Tel. 541230795 , 606123298	
Investor	Ing. Marek Veselý, Babice nad Svitavou 394				
Místo stavby	Mělník, parc. č. 782/2				
Stavba : RODINNÝ DŮM RD 2 Mělník, parc. č. 782/2				Formát	A3
				Datum	11/2014
				Stupeň	DOS
				Zakázka číslo	499-14
Obsah : Půdorys 2.NP				Měřítko :	Číslo výkresu :
				1:50	5